



PIANO PRIMO

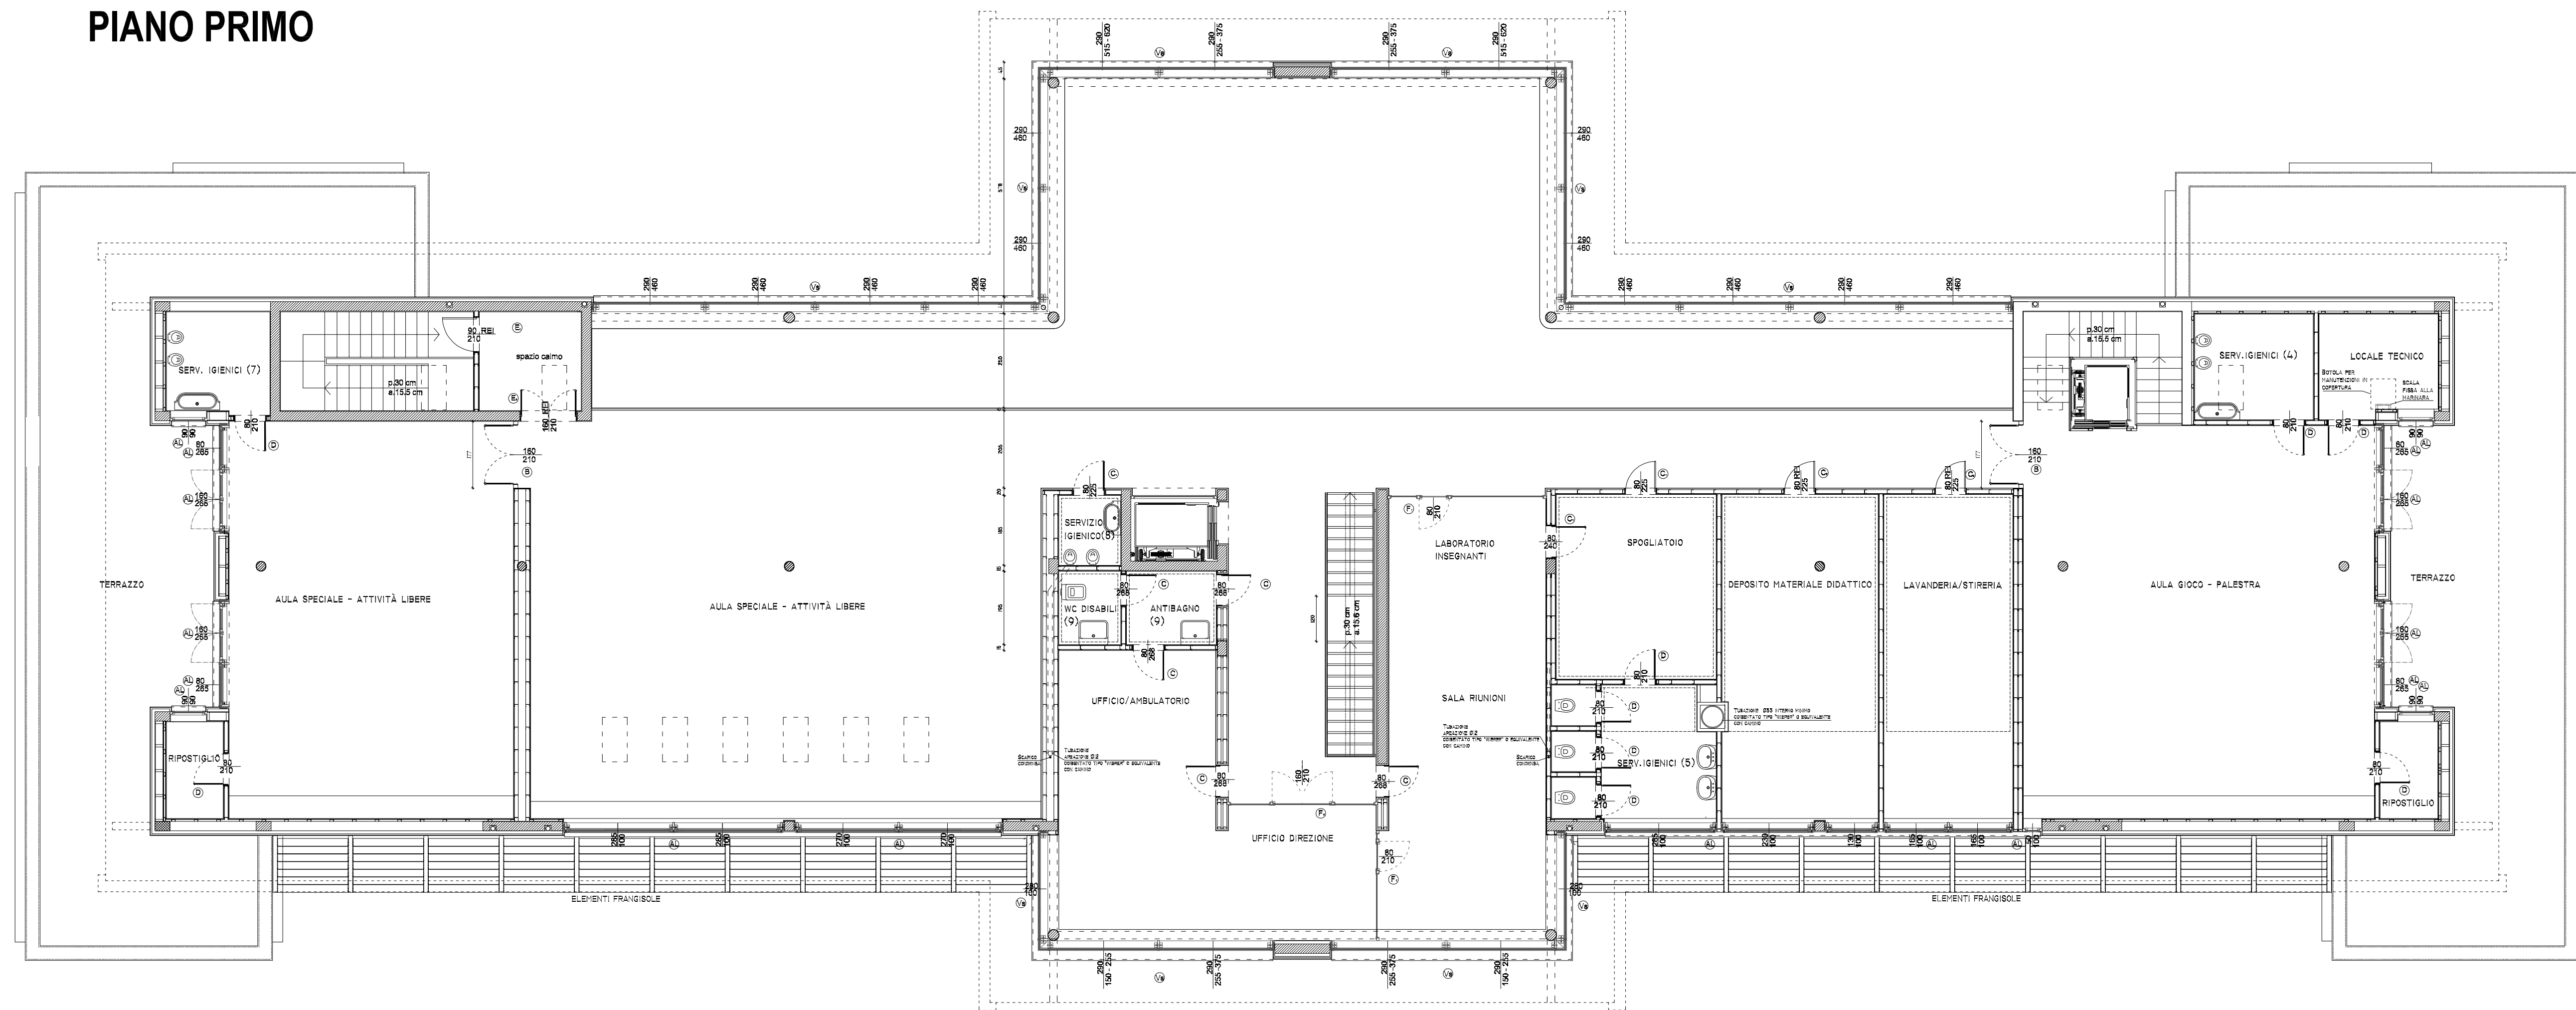

PIANO TERRA

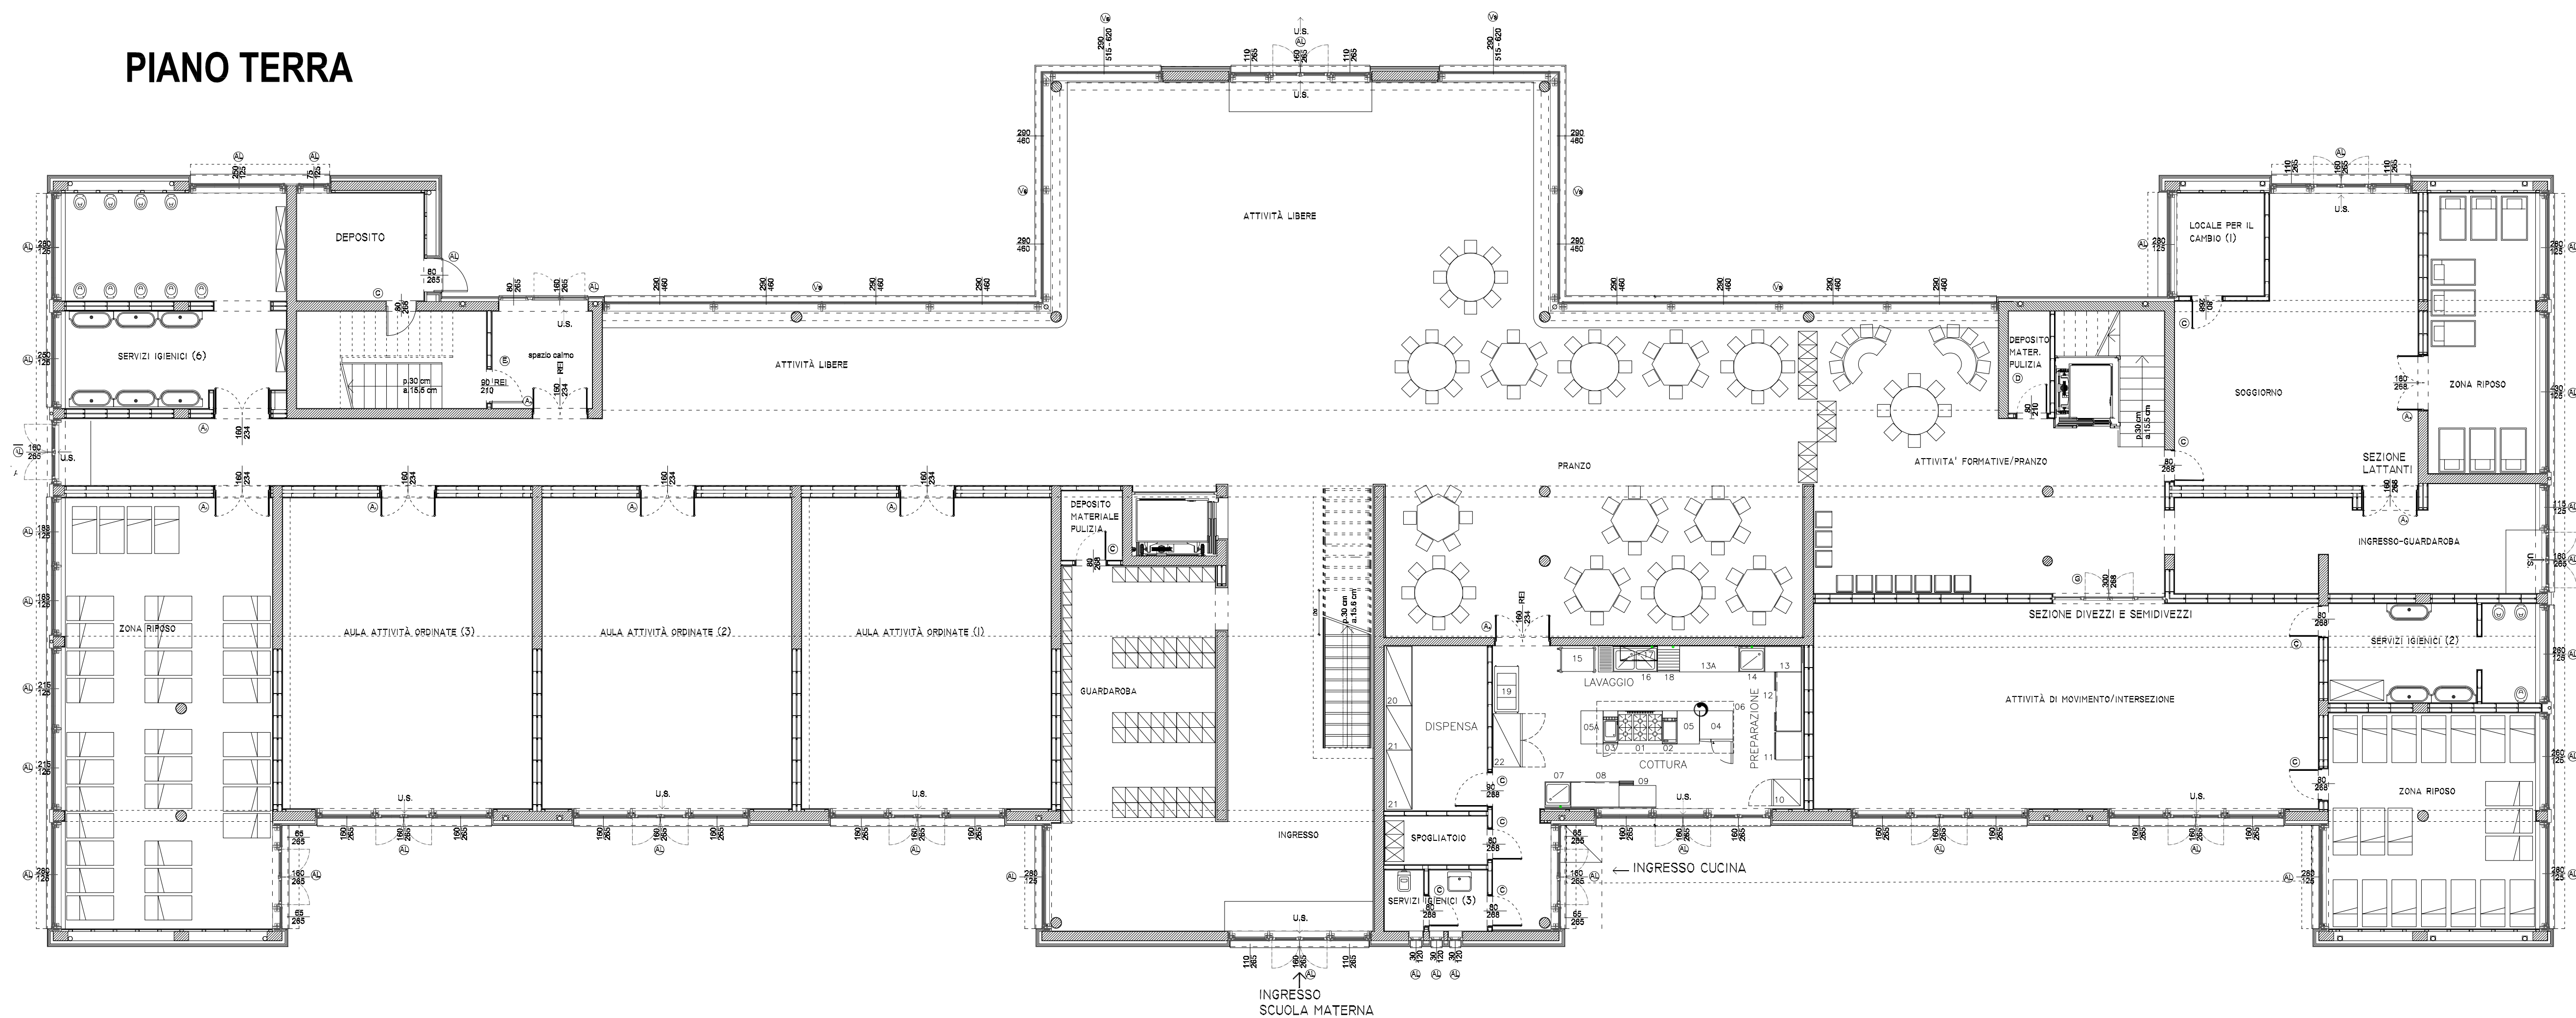

COMUNE DI SESTO AL REGHENA

Provincia di Pordenone

OGGETTO DELL'INTERVENTO:

Ristrutturazione ed ampliamento ex sede
consorzio agrario ad uso scolastico

Nr. tavola

UNICA

Scala

1:100

OGGETTO DELLA TAVOLA:

Pianta piano terra

Pianta piano primo

DATI CATASTALI

Foglio/i: 27

Mappale/i: 101

REVISIONE PROGETTO

☐ Revisione n°1☐ Revisione n°2

DISEGNATORE:

ELABORATO REVISIONATO DA:

PROGETTISTA:

DATA:

Luglio 2018

- ☐ Bozza
- ☐ Studio di fattibilità
- ☐ Progetto preliminare
- ☐ Progetto definitivo
- ☐ Progetto definitivo – esecutivo
- ☐ Progetto esecutivo