

Arch. Giovanni Benini
 Via S. Barbara, 40
 33040 Sesto al Reghem (PN)
 Tel. 0433/470111 Fax 0433/470112

Professione incaricato

Piano Regolatore Particolareggiato
 del Centro Storico
 Comune di Sesto al Reghem

DESTINAZIONI D'USO

P2b

02/2000

1/2000

1/2000

1/2000

Legenda

- EDIFICI ESISTENTI
- EDIFICI DI PROGETTO
- DEMOLIZIONE SENZA RICOSTRUZIONE

TABELLA DELLE DESTINAZIONI D'USO PER PIANO

3	X	X
2	X	X
1	X	X
1	X	X


3 - Altri piani
 2 - Secondo piano
 1 - Primo piano
 1 - Primo terra

- Destinazioni d'uso previste**
- R - Residenza e accessori alla residenza
 - C - Commercio, pubblici esercizi,
 - As - Amministrazione di servizi
 - D - Divesionale, sportelli bancari
 - P - Antiquariato
 - H - Ricettivo alberghiero
 - A - Agricoltura
 - Sp - Parcheggi privati

ATTREZZATURE E SERVIZI COLLETTIVI

- PI - Parcheggio di interscambio
- P - Parcheggio di relazione
- CH - Edifici per il culto
- OP - Opere parrocchiali
- M - Diritto demagogico, uffici amministrativi
- CC - Centro civico
- CA - Centro sociale, associazioni
- CS - Centro sanitario di base
- SIH - Scuola materna
- SIH - Scuola elementare
- VE - Verde pubblico elementare
- VQ - Verde attrezzato di quartiere
- PQ - Parco urbano
- A - Attesco

- LIMITE UNITA' EDILIZIA**
- PERIMETRO P.R.P.C.

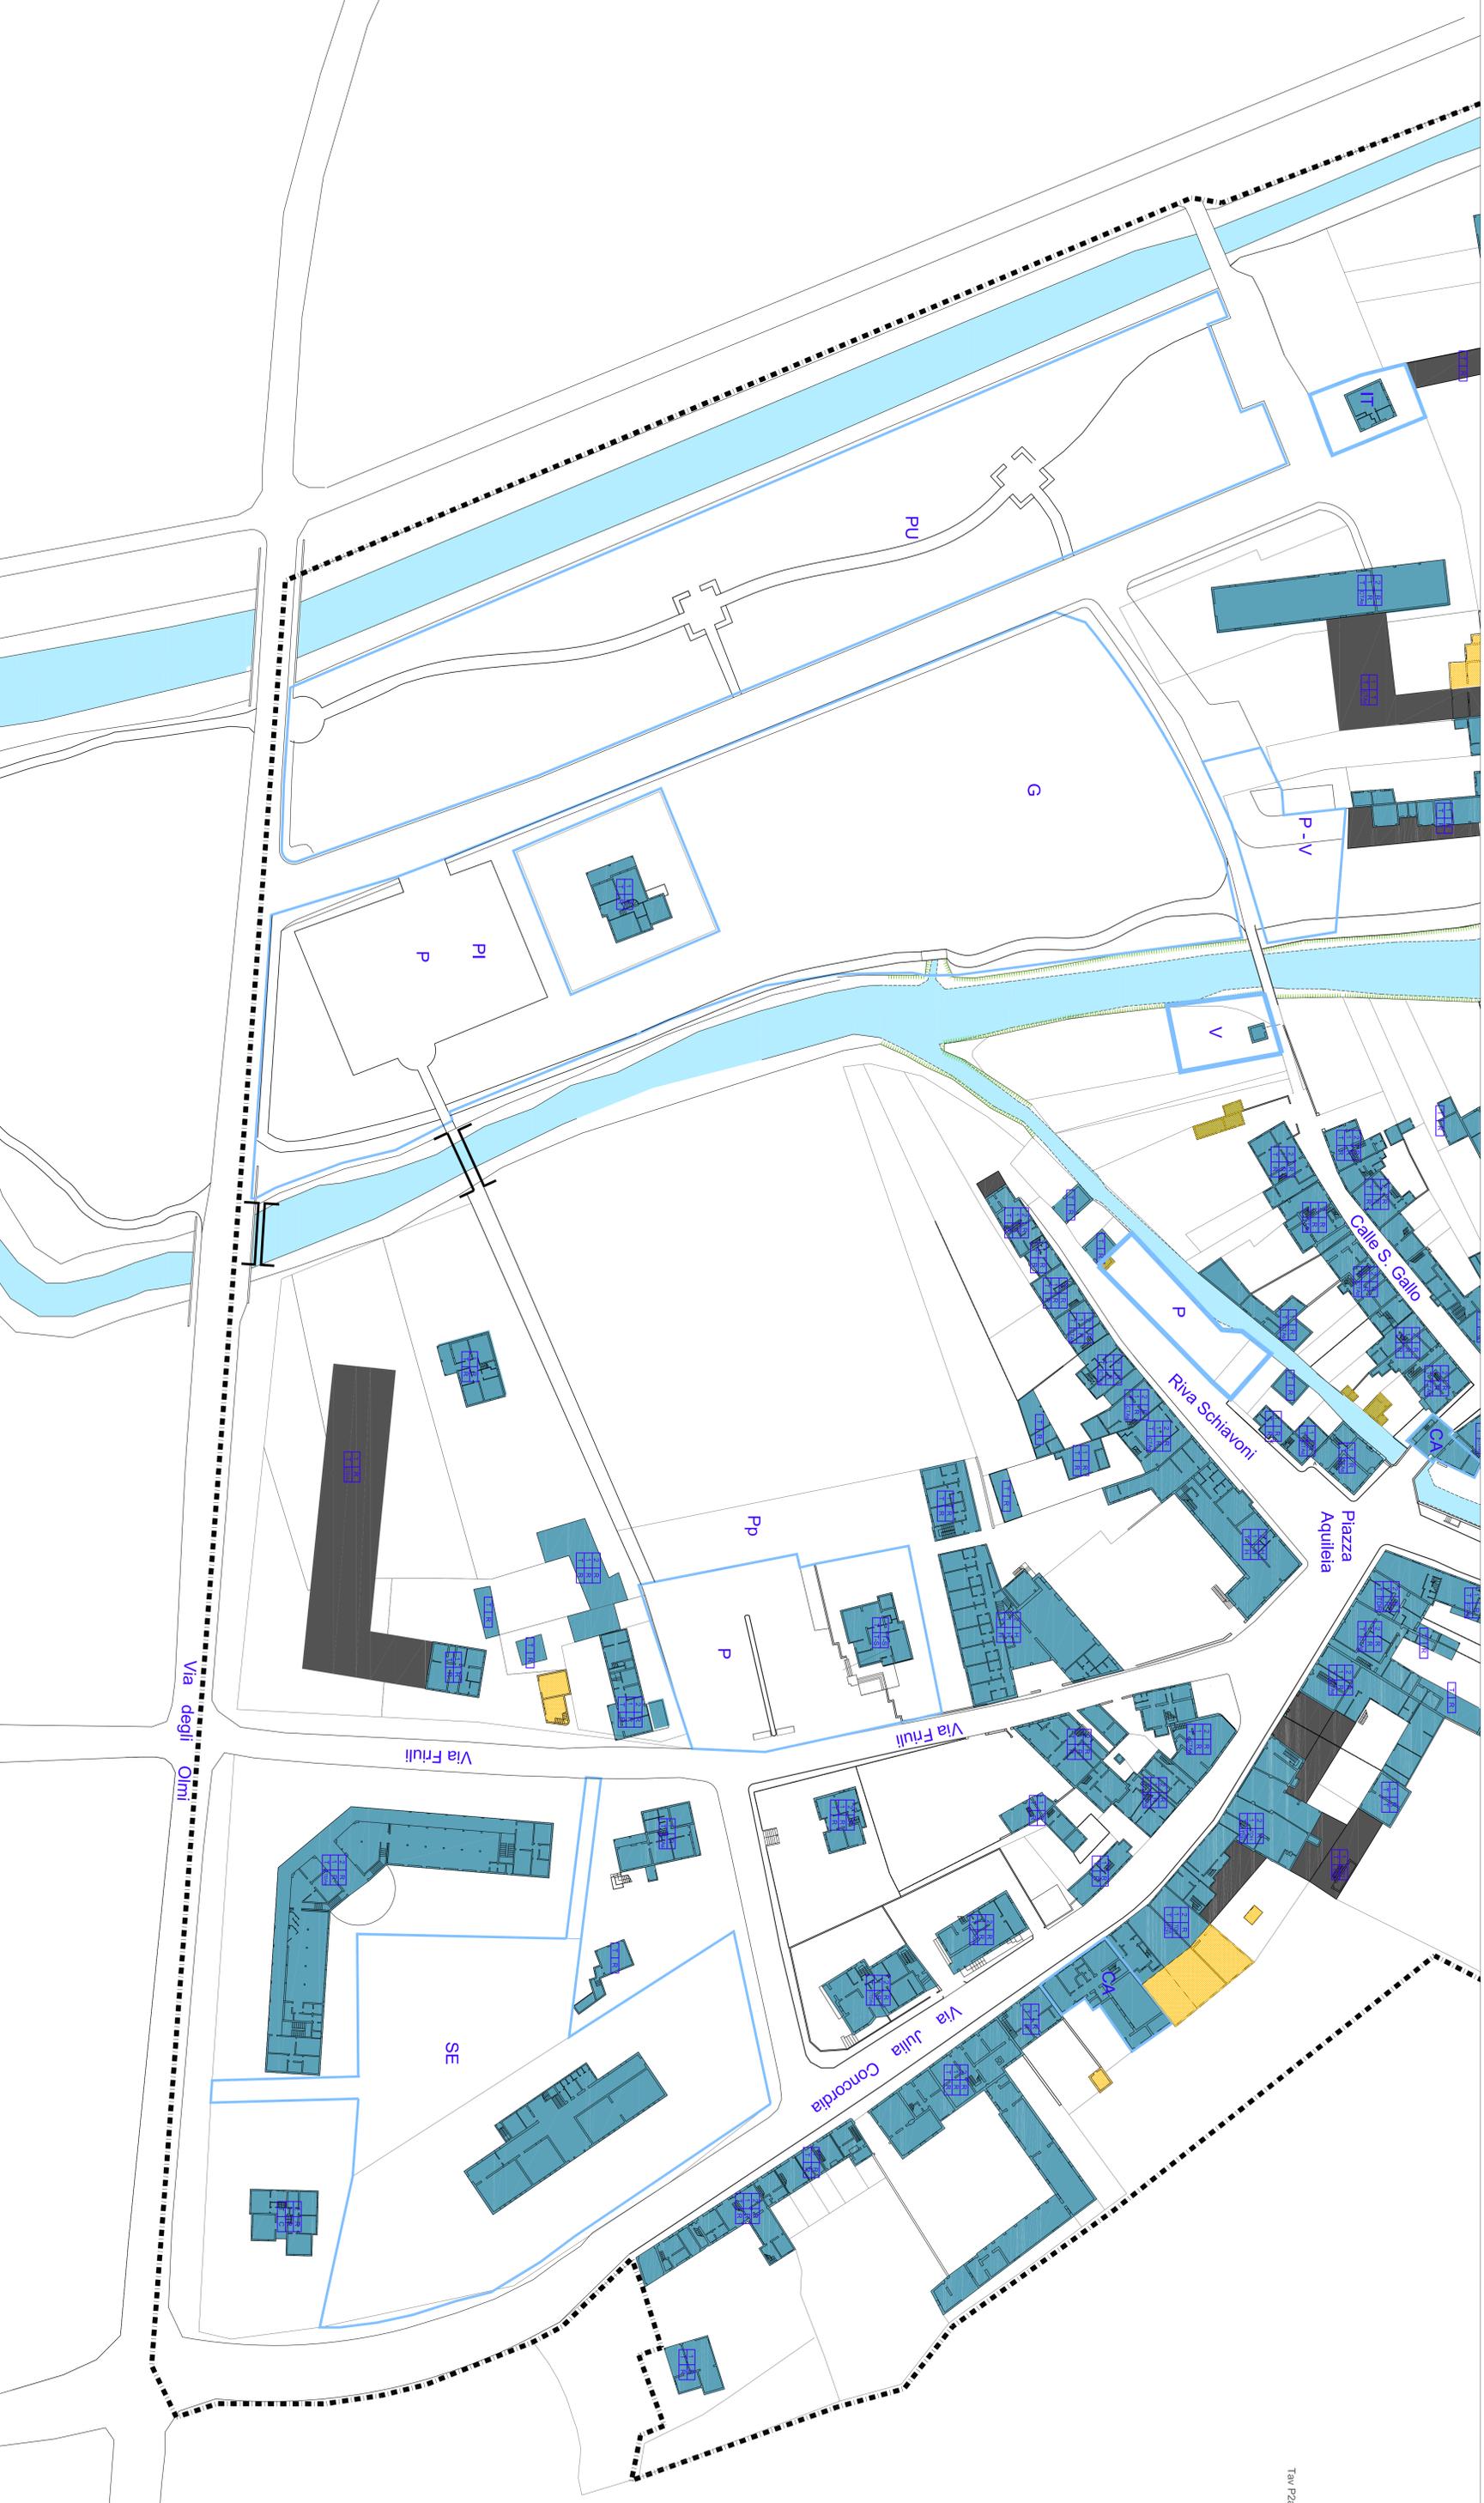

Tav. P2a