


QUADRO DI UNIONE ISOLATI


LEGENDA

Categorie operative edilizie


-  RESTAURO CONSERVATIVO
-  CONSERVAZIONE TIPOLOGICA
-  RISANAMENTO CONSERVATIVO
-  RISTRUTTURAZIONE EDILIZIA
-  AMPLIAMENTO E SOPRAELEVAZIONE
-  NUOVA COSTRUZIONE
-  DEMOLIZIONE SENZA RICOSTRUZIONE
-  DEMOLIZIONE CON RICOSTRUZIONE
-  ALLINEAMENTO OBBLIGATORIO DI GRONDA

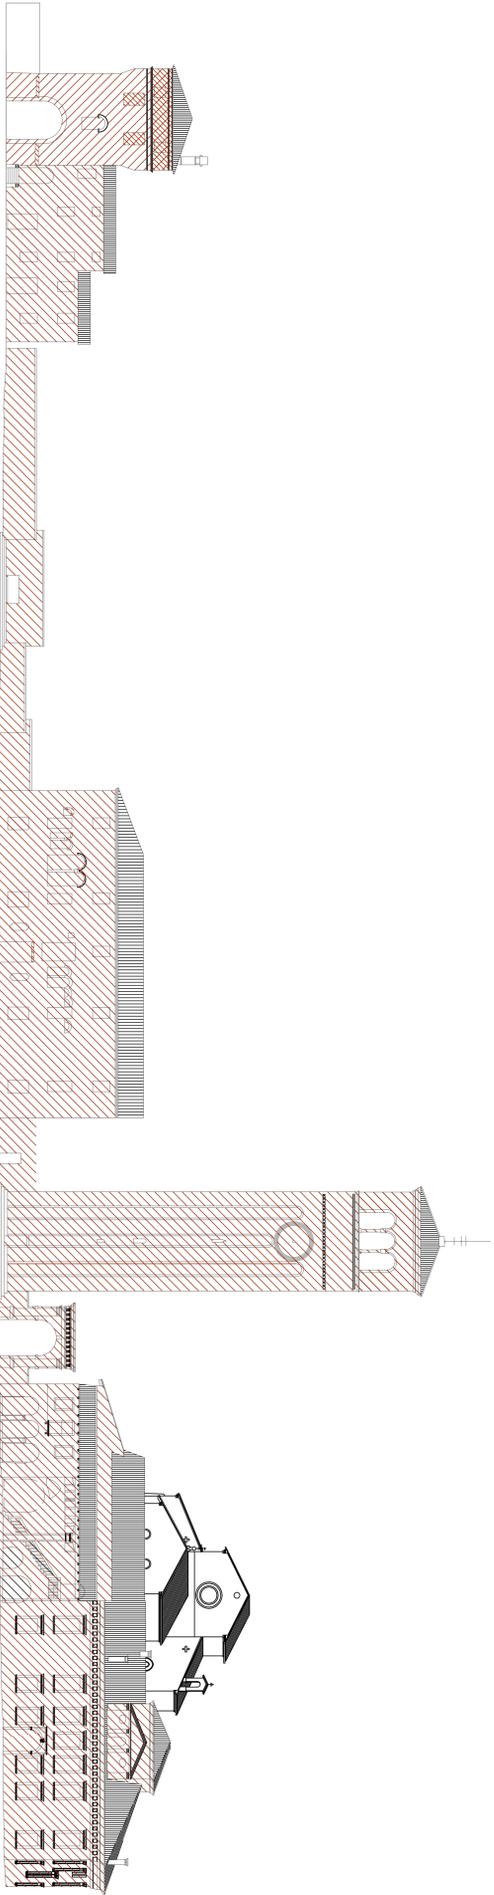


PIAZZA CASTELLO VISTA 1

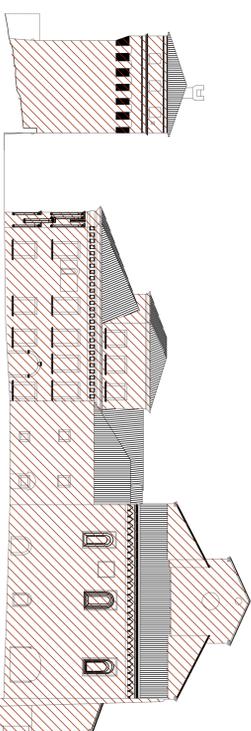

PIAZZA CASTELLO VISTA 3

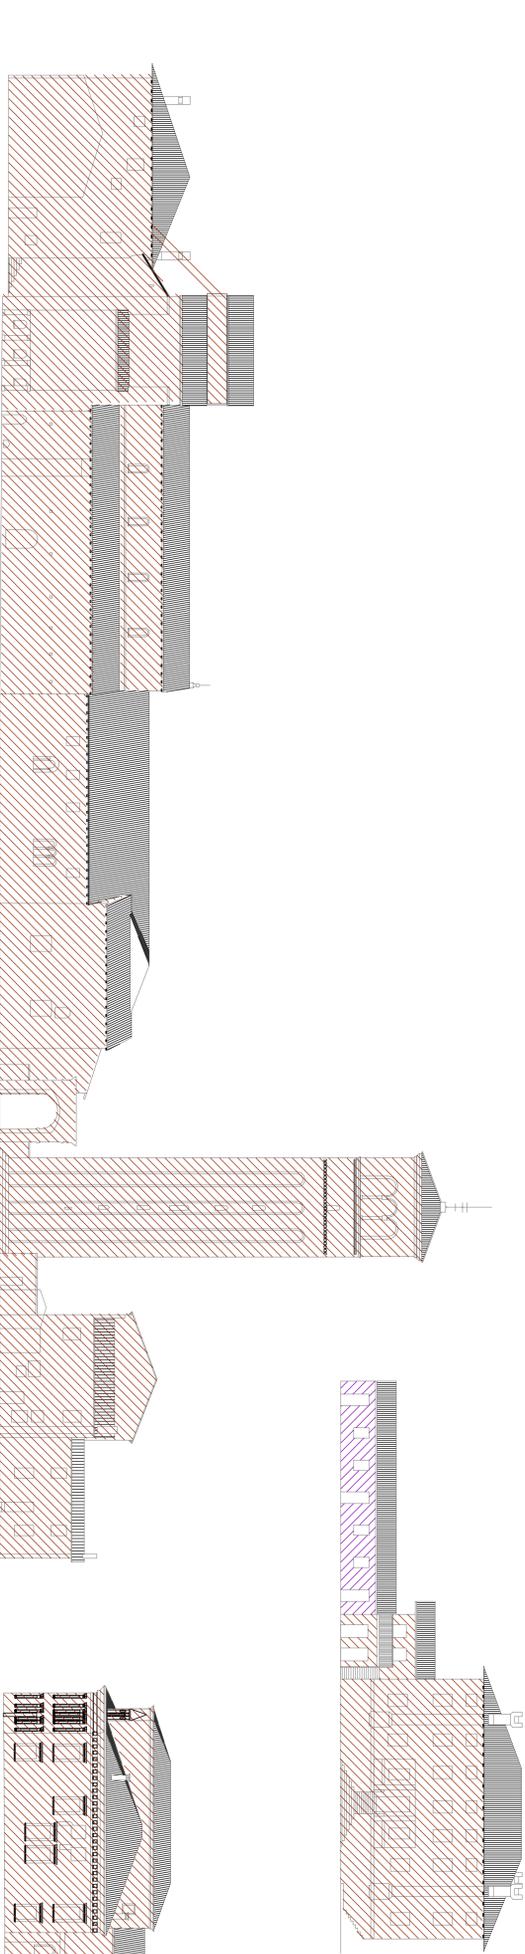


PIAZZA CASTELLO VISTA 2

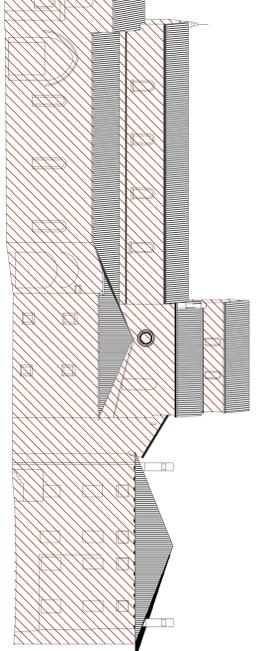

PIAZZA CASTELLO VISTA 4



**Provincia di Pordenone
COMUNE DI SESTO AL REGHENA**

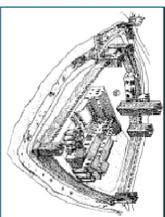

Proprietaria Incendio
 arch. Giovanni Berth
 Via F.lli Sordani, 40
 33170 Roccaforte del Grappa
 tel. +39 0434542477 email: info@berth.it

CONTO
 Piano Regolatore Particolareggiato
 del Centro Storico

COMITENTE
 Comune di Sesto al Reghena

PROSPETTO PIAZZA CASTELLO	Scale	1:200
	DATA	07/2005
P5,a	PROGETTO	A001
	SCALE	A001