

STRUTTURA FISICO - FUNZIONALE

STRUTTURA FISICA DEL TERRITORIO

- Sistema dei corsi d'acqua
- Sistema degli specchi d'acqua
- Aree agricole di valenza paesaggistica

STRUTTURA URBANA

- Centro storico primario
- Nuclei edilizi o edifici di interesse storico-arch.
- Centri edificati consolidati

STRUTTURA PRODUTTIVA

- Zone o insediamenti industriali esistenti
- Impianti ittici

LIMITI

- Limite comunale

POLITICHE DI INTERVENTO

STRUTTURA FISICA DEL TERRITORIO

- Corsi d'acqua da assoggettare a tutela
- 135 - Fiume Lemene (Rio Rigolo)
- 139 - Rio Sestian
- 140 - Rio Caomaggiore e Roggia el Mulin
- 141 - Roggia Selvat
- 142 - Rio Versola
- 144 - Rio Versa
- 145 - Roggia di S. Vito
- 146 - Roggia di Gleris
- 147 - Rio Rofuzza
- 148 - Rio di Cordovado

STRUTTURA FISICA DEL TERRITORIO

- Sistema degli specchi d'acqua da assoggettare a tutela

- 01 - Lago presso Selvata
- 02 - Laghi presso Casette-Venchiaredo
- 04 - Laghi Campagna Scudari
- 05 - Laghi Paker Grande
- 06 - Laghi presso Sesto

STRUTTURA FISICA DEL TERRITORIO

- Specchi d'acqua da bonificare-riqualificare

- 03 - Laghi Paker

STRUTTURA FISICA DEL TERRITORIO

- ambiti agricoli di particolare pregio naturalistico e paesaggistico da assoggettare a tutela

- A - Ambito Roggia del Mulino - Selvata
- B - Ambito Sestian - Arqua di Villa
- C - Ambito Lemene - Roggia Venchiaredo

STRUTTURA FISICA DEL TERRITORIO

- ambiti agricoli da salvaguardare a protezione di particolari valenze storico-architettoniche

- a - Ambito a nord dell'abbazia di Sesto
- b - Ambito attiguo alle forti del Venchiaredo
- c - Ambito circostante alla villa Freschi
- d - Ambito attiguo ai prati della Madonna
- e - Ambito antistante la villa Curtis Vadi
- f - Ambito ad est del centro storico
- g - Ambito antico cimitero Bagnarola

STRUTTURA URBANA

- Centro storico primario

- area da assoggettare a programma di recupero e reinserimento abitativo, potenziamento delle infrastrutture, riqualificazione degli spazi pubblici, valorizzazione dei rapporti con l'acqua e le aree verdi

- Nuclei e complessi edilizi o edifici di particolare pregio storico architettonico da salvaguardare-valorizzare

- Aree di espansione dei centri abitati

- Limite massimo di contenimento dei centri abitati

- Dotazione di servizi collettivi

- gh - Chiesa
- dd - Diritti Democratici
- cs - Centro sociale
- b - Biblioteca
- am - Asilo nido/Scuola materna
- se - Scuola elementare
- gm - Scuola media
- ss - Scuola superiore
- c - Cimitero
- s - Attrezzature sportive
- vq - Verde di quartiere

- Aree di parco urbano intercomunale

- Principali attrezzature di interesse collettivo

- Fasce di delimitazione/protezione degli ambiti produttivi e residenziali

- Insediamenti terziari/commerciali consolidati

- Parcheggi di valenza strategica

- P

Politiche per ambiti territoriali:

Sistema SESTO - MURE - MARIGNANA 2.700 abitanti

Sistema BAGNAROLA - VERSIOLA - VISSIGNANO 3.050 abitanti

Sistema CASETTE - VENCHIAREDO 1.100 abitanti

Sistema RAMUSCELLO - VIALI - S.SABINA 2.150 abitanti

TOTALE 9.000 abitanti

STRUTTURA PRODUTTIVA

- Zone o insediamenti industriali esistenti

- Depositi inerti

- Impianti ittici

- Ambito di espansione per destinazioni logistiche

- Direttrici di espansione delle zone produttive e logistiche

STRUTTURA DELLA VIABILITA' E DELLA MOBILITA'

- Viabilita' di interesse territoriale


- Viabilita' di connessione sovracomunale

- Ferrovia

- Viabilita' di progetto

- Intersezioni stradali da riorganizzare

- Percorsi ciclopedonali

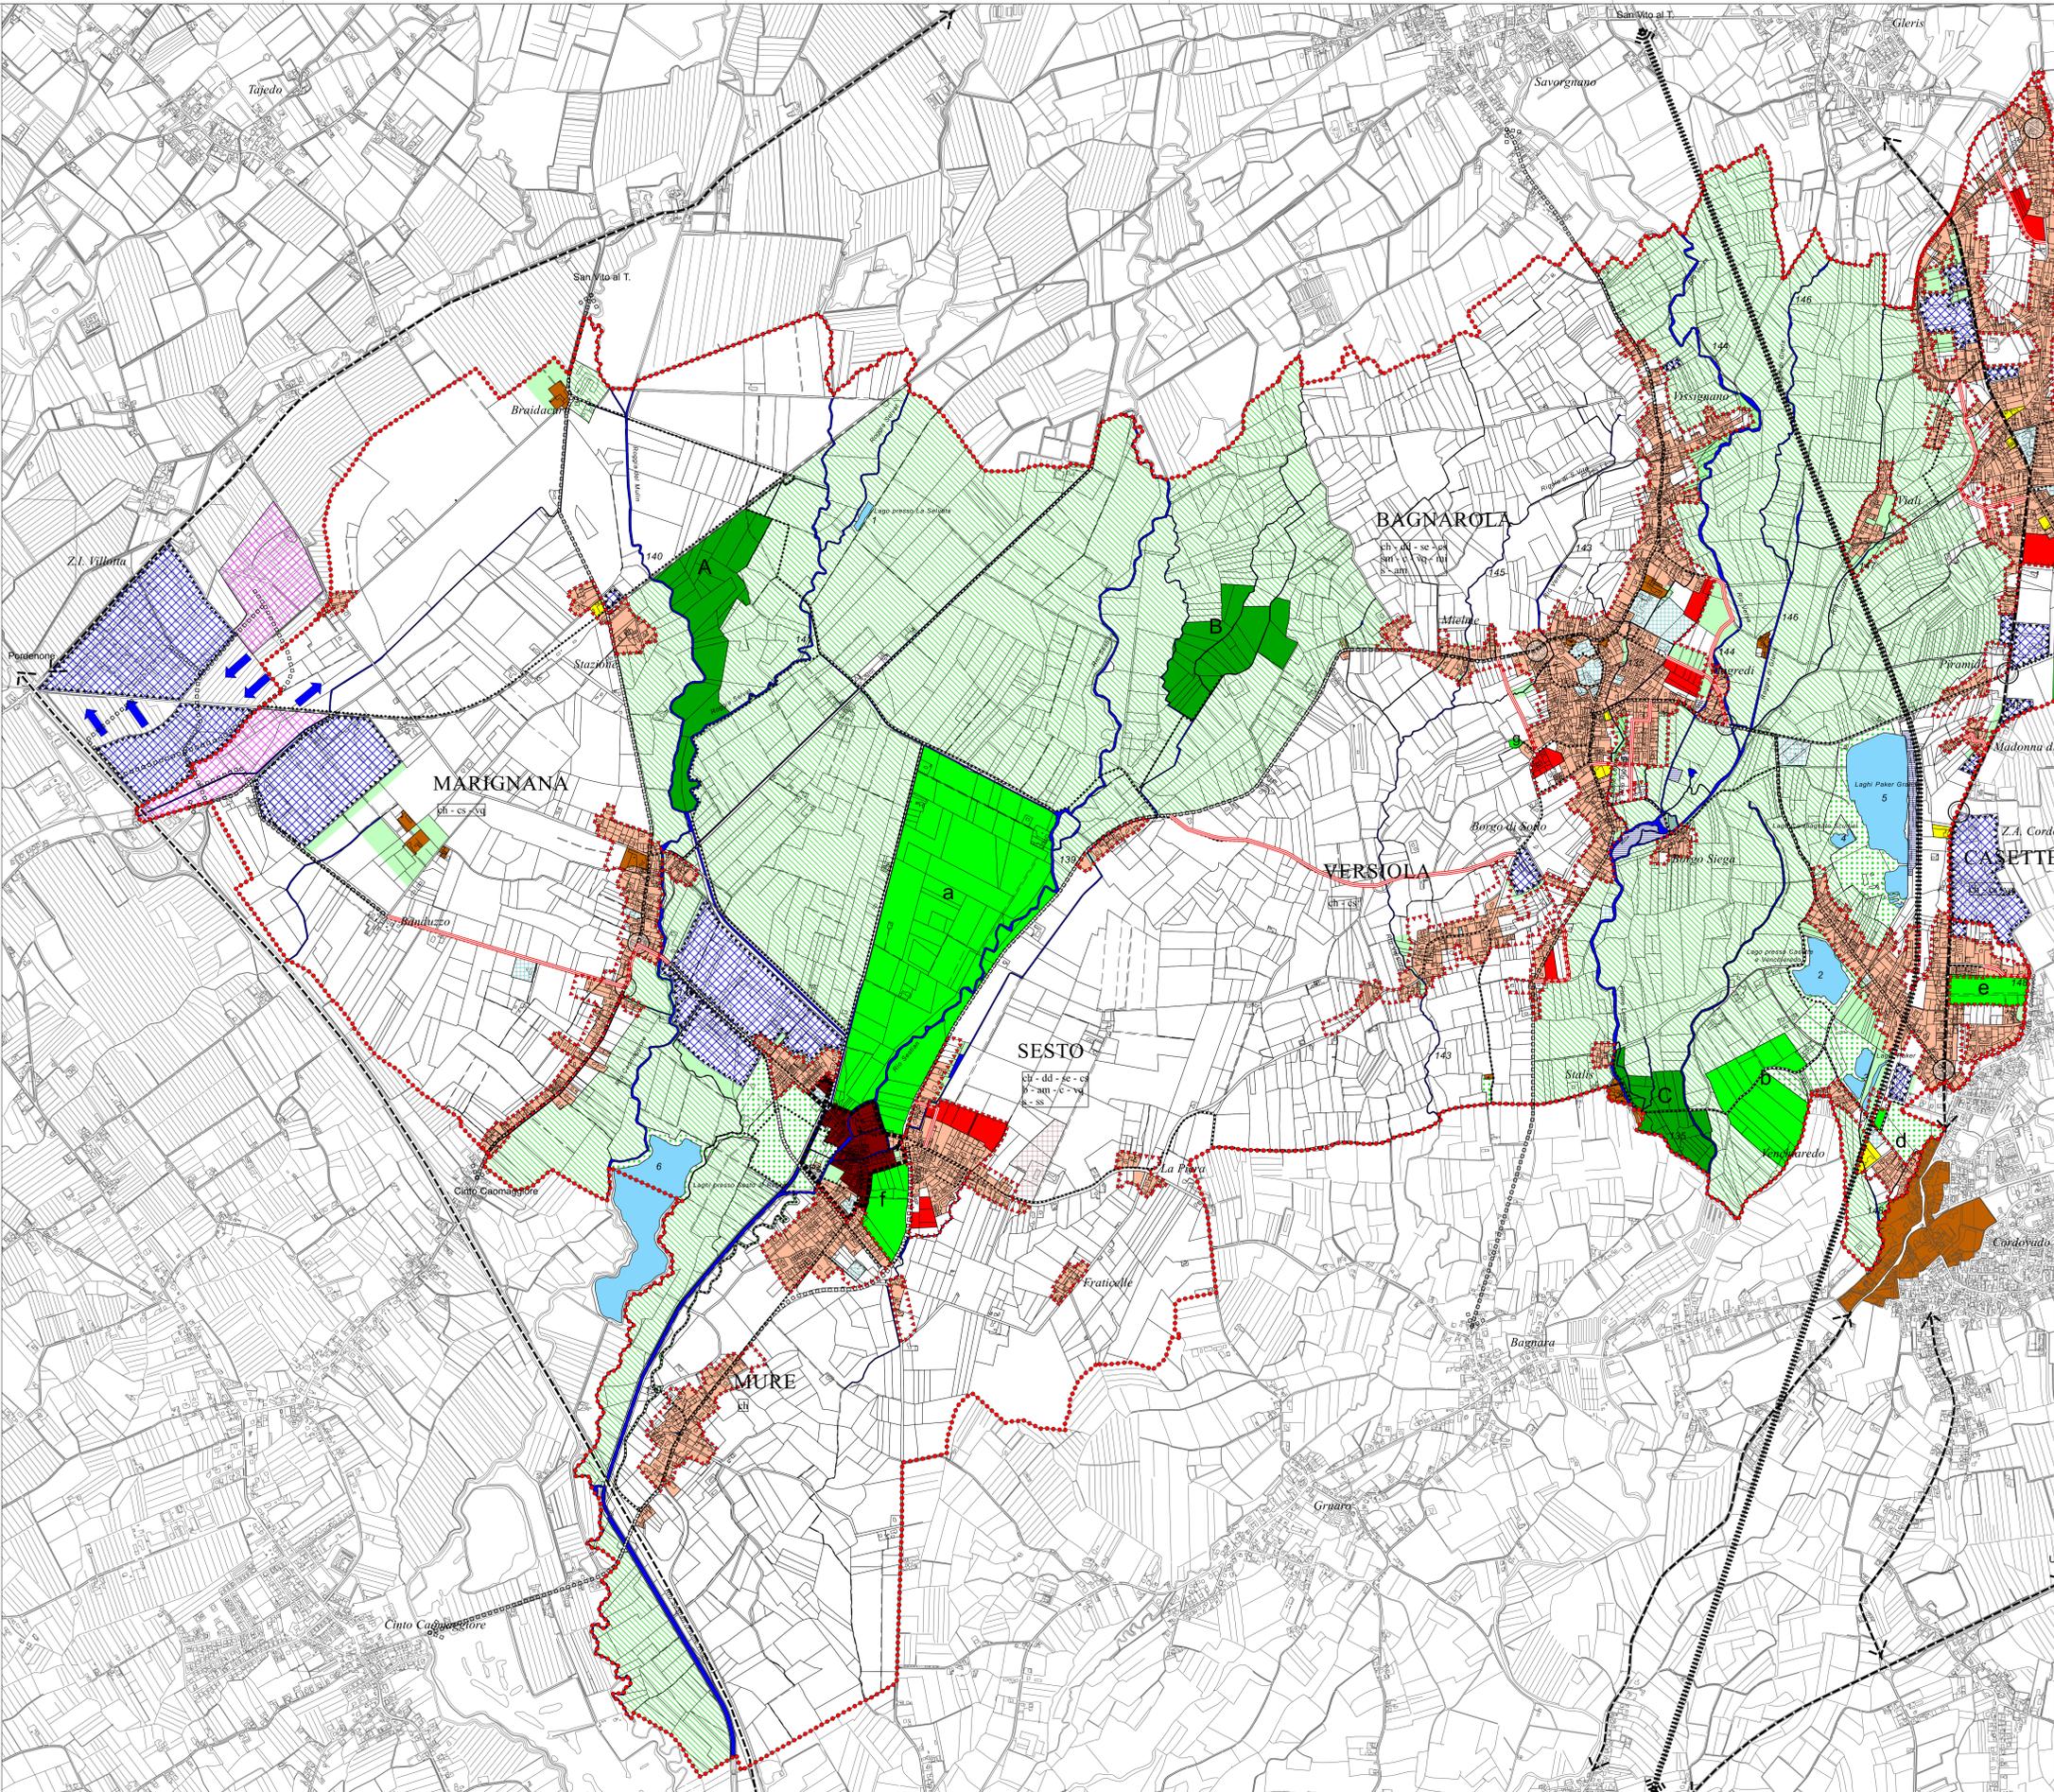

Regione Autonoma Friuli Venezia Giulia
 Provincia di Pordenone
COMUNE DI SESTO AL REGHENA

PIANO REGOLATORE GENERALE COMUNALE
 VARIANTE N° 42
 REITERAZIONE DEI VINCOLI ED ADEGUAMENTO ALLA L.R. 21/2015



PROGETTISTA: PIAN, FLAVIO CAMATTA
 (via Venezia, 60 - Fontanafredda (TV))
 COLLABORATORE: ARCH. GIOVANNI BERTIN
 (via Pace, 40 - Fiume Veneto (TV))

PIANO STRUTTURA
 Adozione:
 Approvazione:
 Esecuzione:
 scala 1:10000 **P0**