

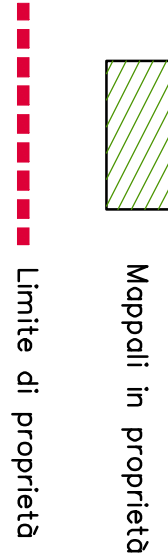


ESTRATTO DI MAPPA 1:2000

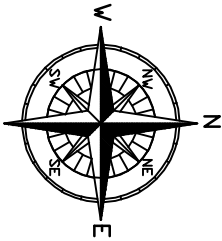


ELENCO TERRENI			
proprietà	foglio	mappoli	superficie mq
IMMOBILIARE VALBRUNA	12	10	5330
	12	14	3240
	12	33	300
	12	42	3140
	12	43	3520
	12	49	110
	12	70	4210
	12	71	920
	12	72	1310
	12	73	11010
	12	134	1445
	12	135	1700
AGRICOLA DEL BANDUZZO	12	16	25120
	12	157	28376
	12	158	360
	12	159	34
	12	150	500
SUPERFICIE INTERVENTO	12	11	20290
	12	13	6960
	12	15	5550
	12	29	16300

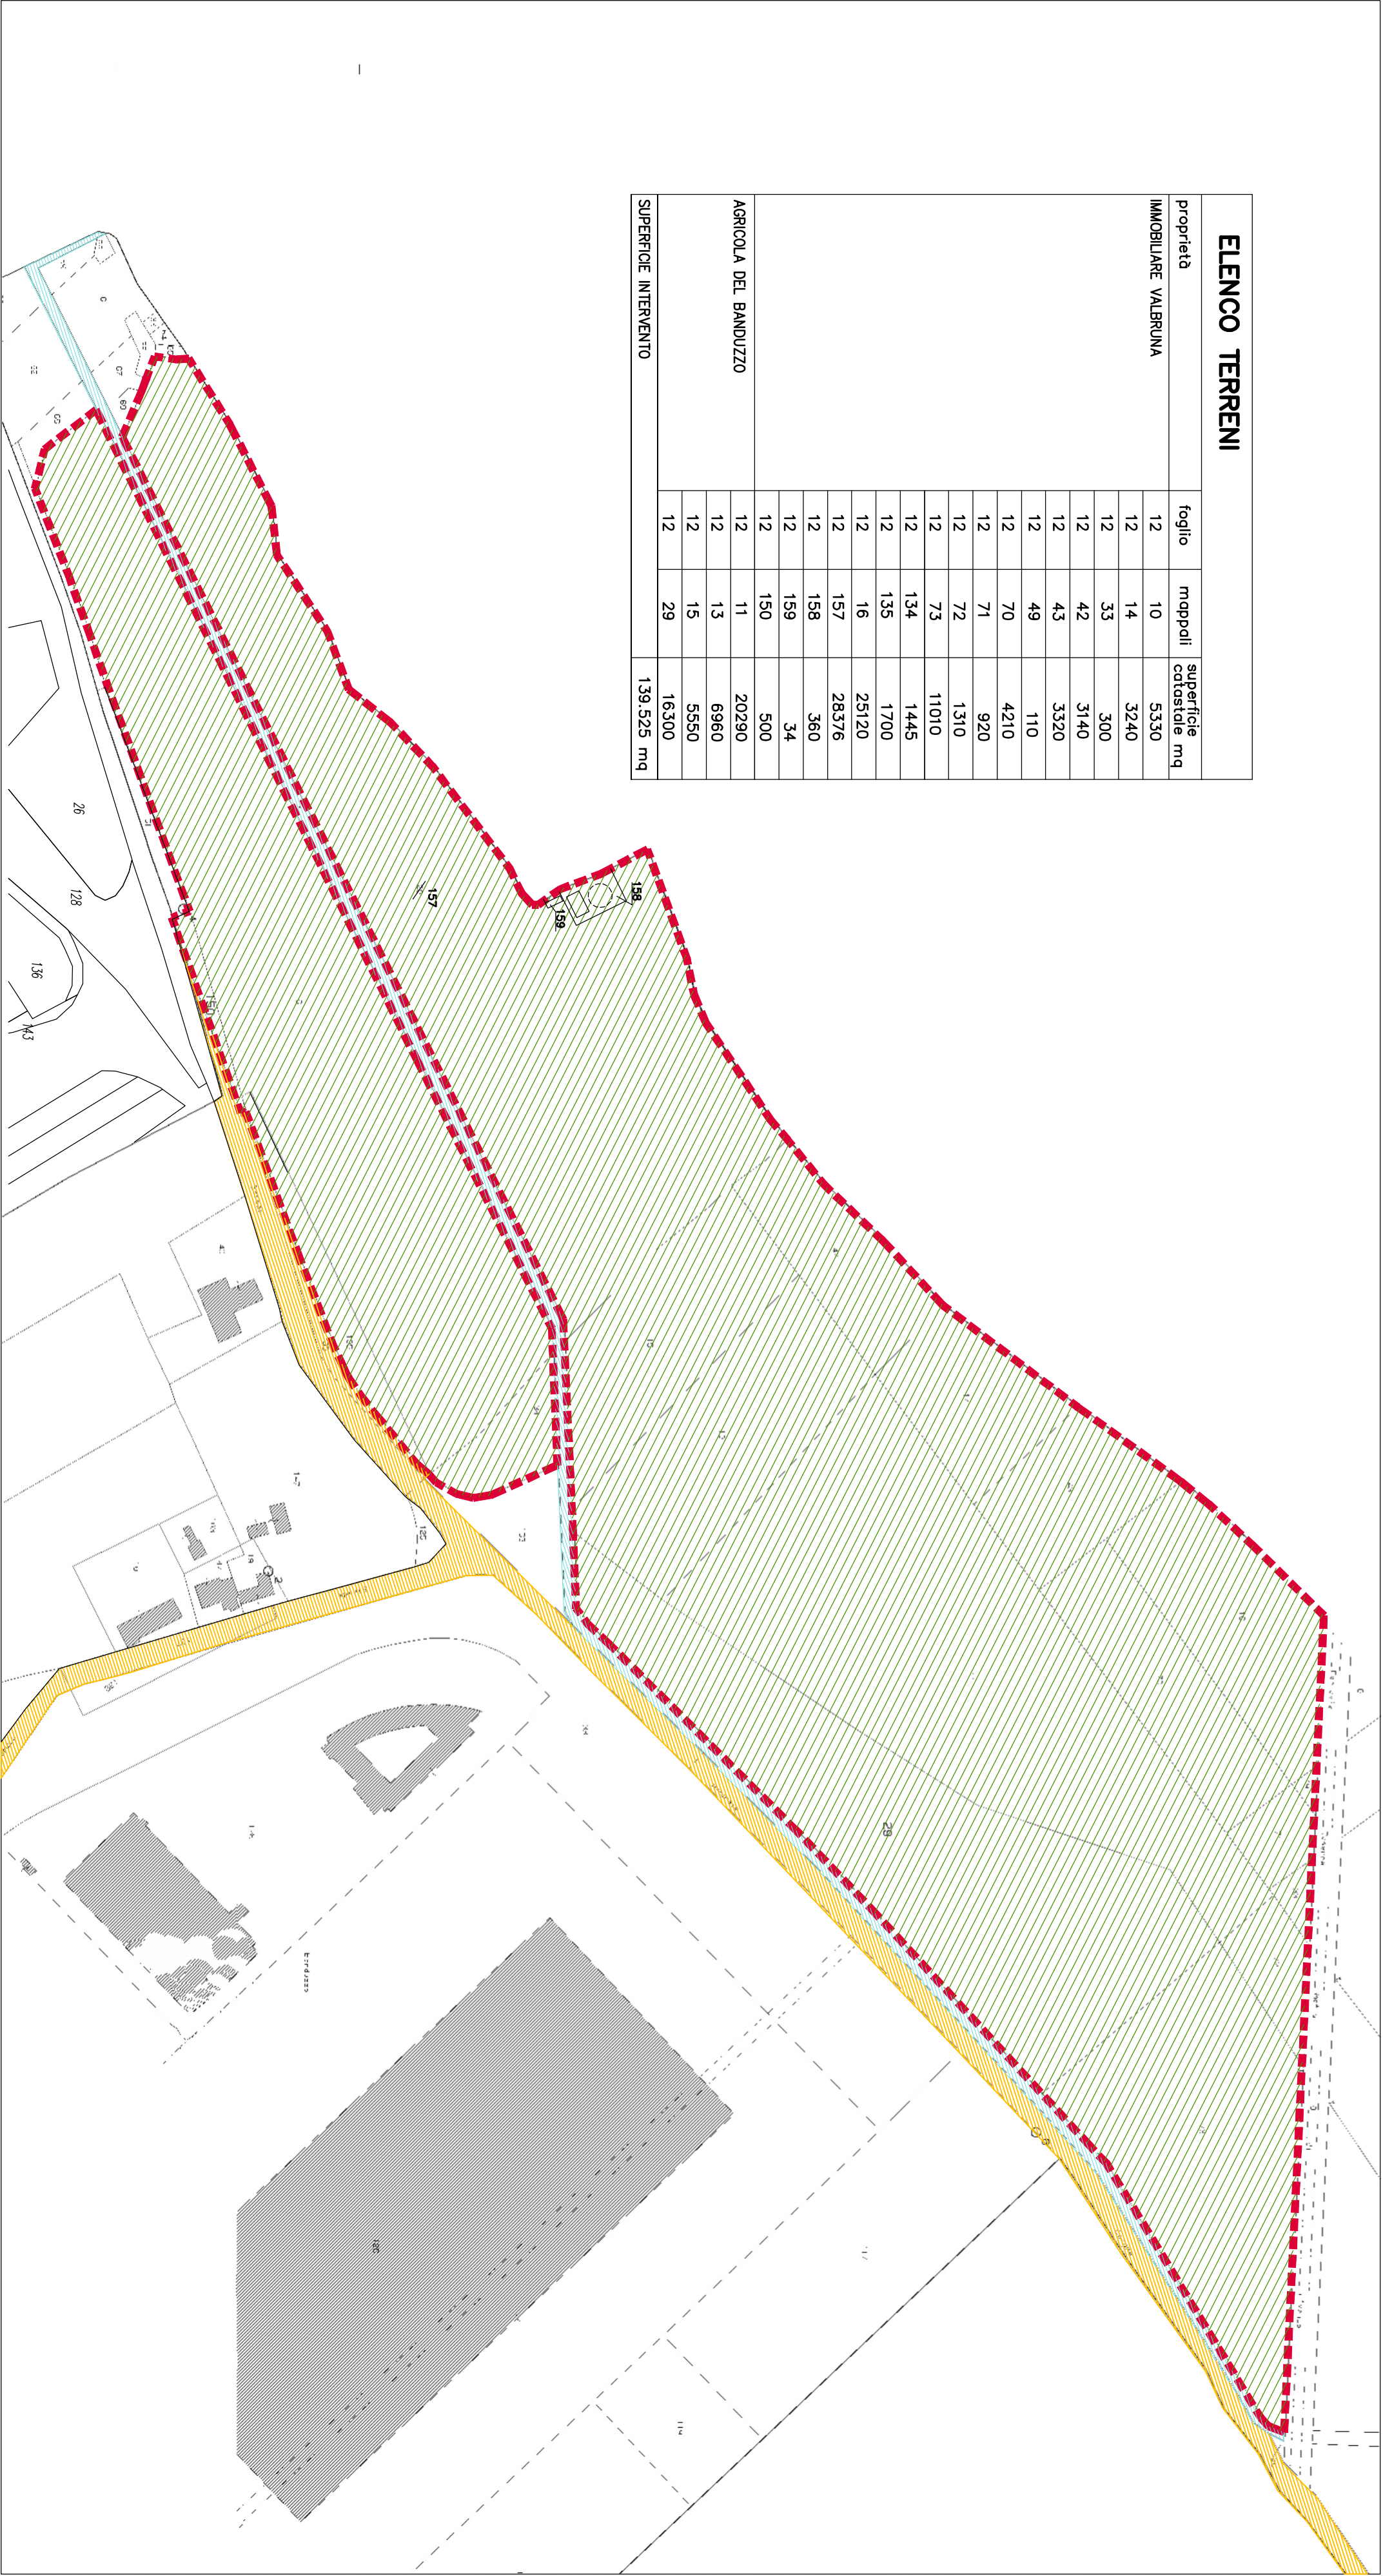



COROGRAFIA 1:5000
(estratto della C.T.R. n° 086103)

Zona d'intervento

ESTRATTO P.R.G.C. 1:5000

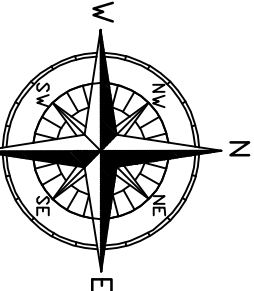

VARIANTE N. 42
Z.T.O. N2 logistica di previsione del Banduzzo
Z.T.O. sottosono S-w-erde di parco urbano, di quartiere e attrezzato

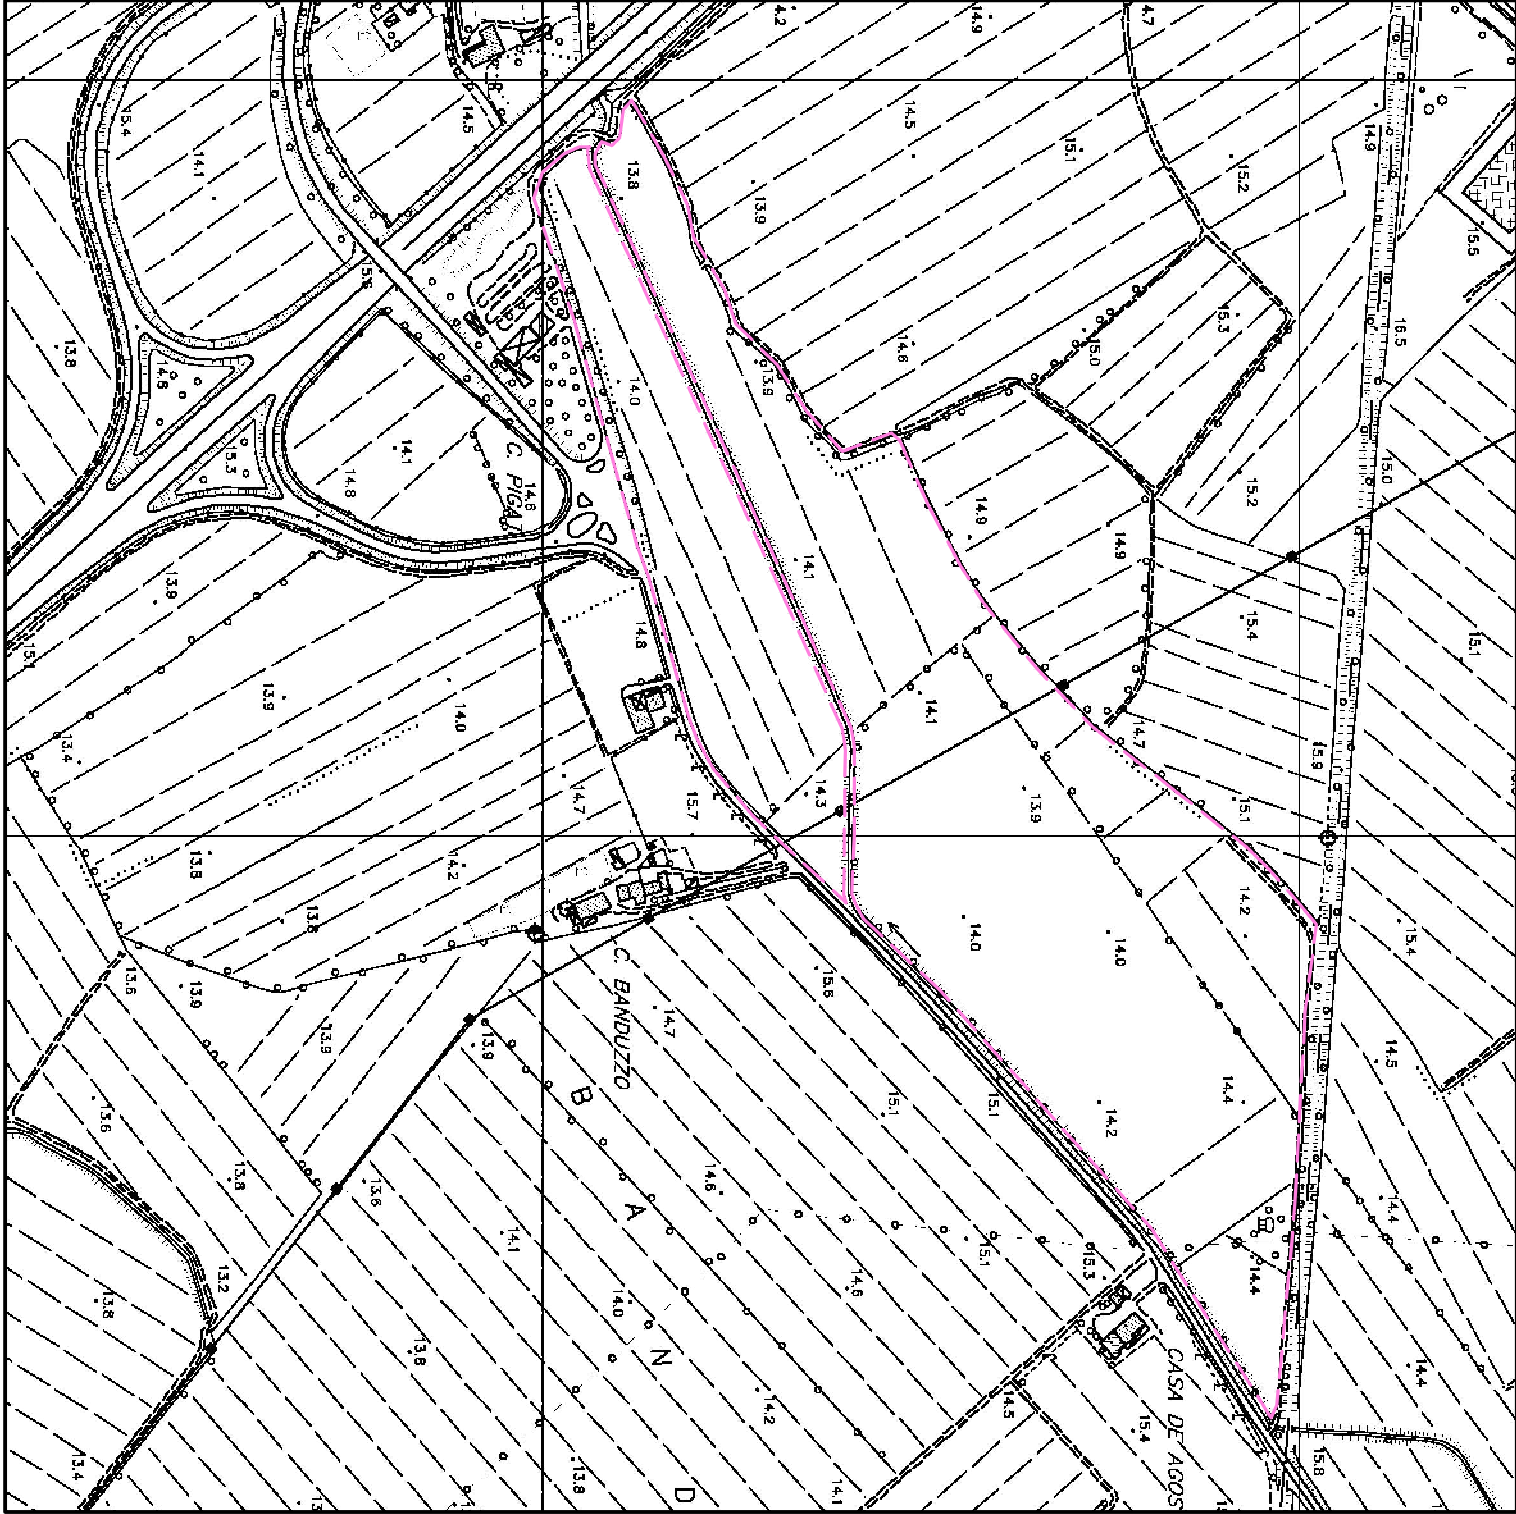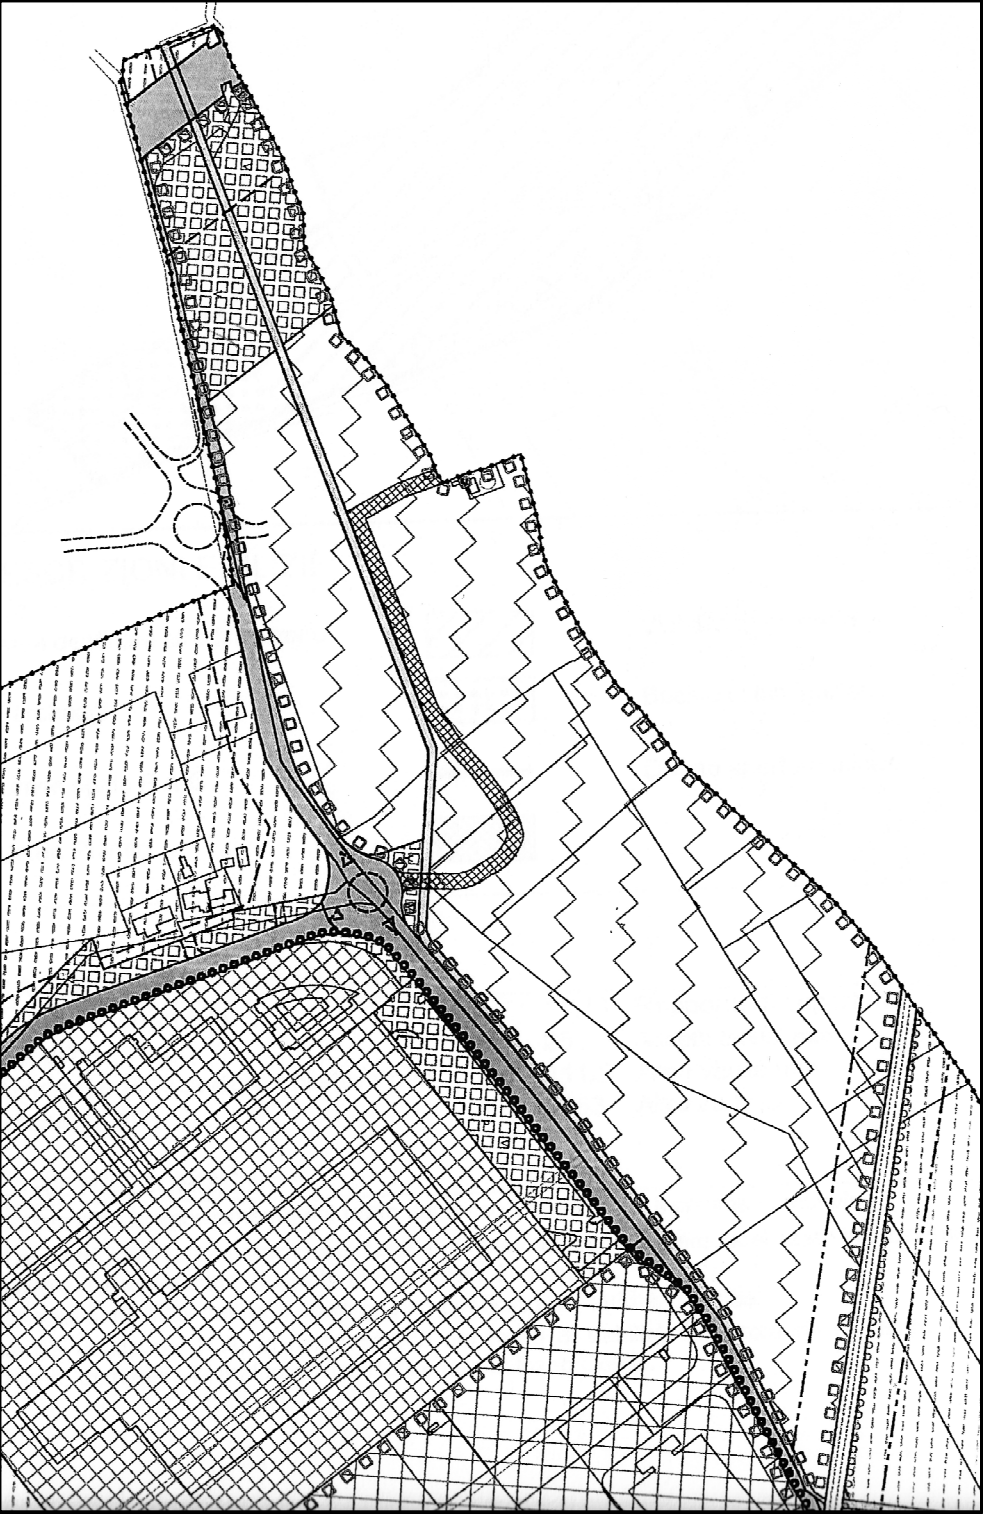

COMUNE DI SESTO AL REGHENA

PROVINCIA DI PORDENONE

commitenti: **IMMOBILIARE VALBRUNA s.r.l.**
sede in Corsica della Delizia, via Btg. Gernona 7, p.i. 00285240933
AGRICOLA DEL BANDUZZO s.a.sdi Cosentino Giuseppe & C
sede in Corsica della Delizia, via Btg. Gernona 7, c.i. 01387960267

oggetto: **P.A.C. DI INIZIATIVA PRIVATA DENOMINATO**
"CAVALINA" IN LOCALITA' BANDUZZO
DELIBERA CONSILIARE N.78/2010-VARIANTE N.2
ESTRATTI DI MAPPA-P.R.G.C.-COROGRAFIA

i tecnici: _____

i commitenti: _____

tavola: **2.4**

Ing. ALESSIO PERIN – 31045 Montebelluna (TV) – Via S. Nordini 5/1 – tel. 0422/788300 – ing.perin@esdiprati.com
Geom. DANIELE CASIMIRO – 33084 Cordenons (PN) – P.zza della Vittoria 35/8 – tel. 0434/931509 – dcasimiro@libero.it