




SEZIONE STRADALE D-D 1:50
(strada di lottizzazione - fosso esistente)

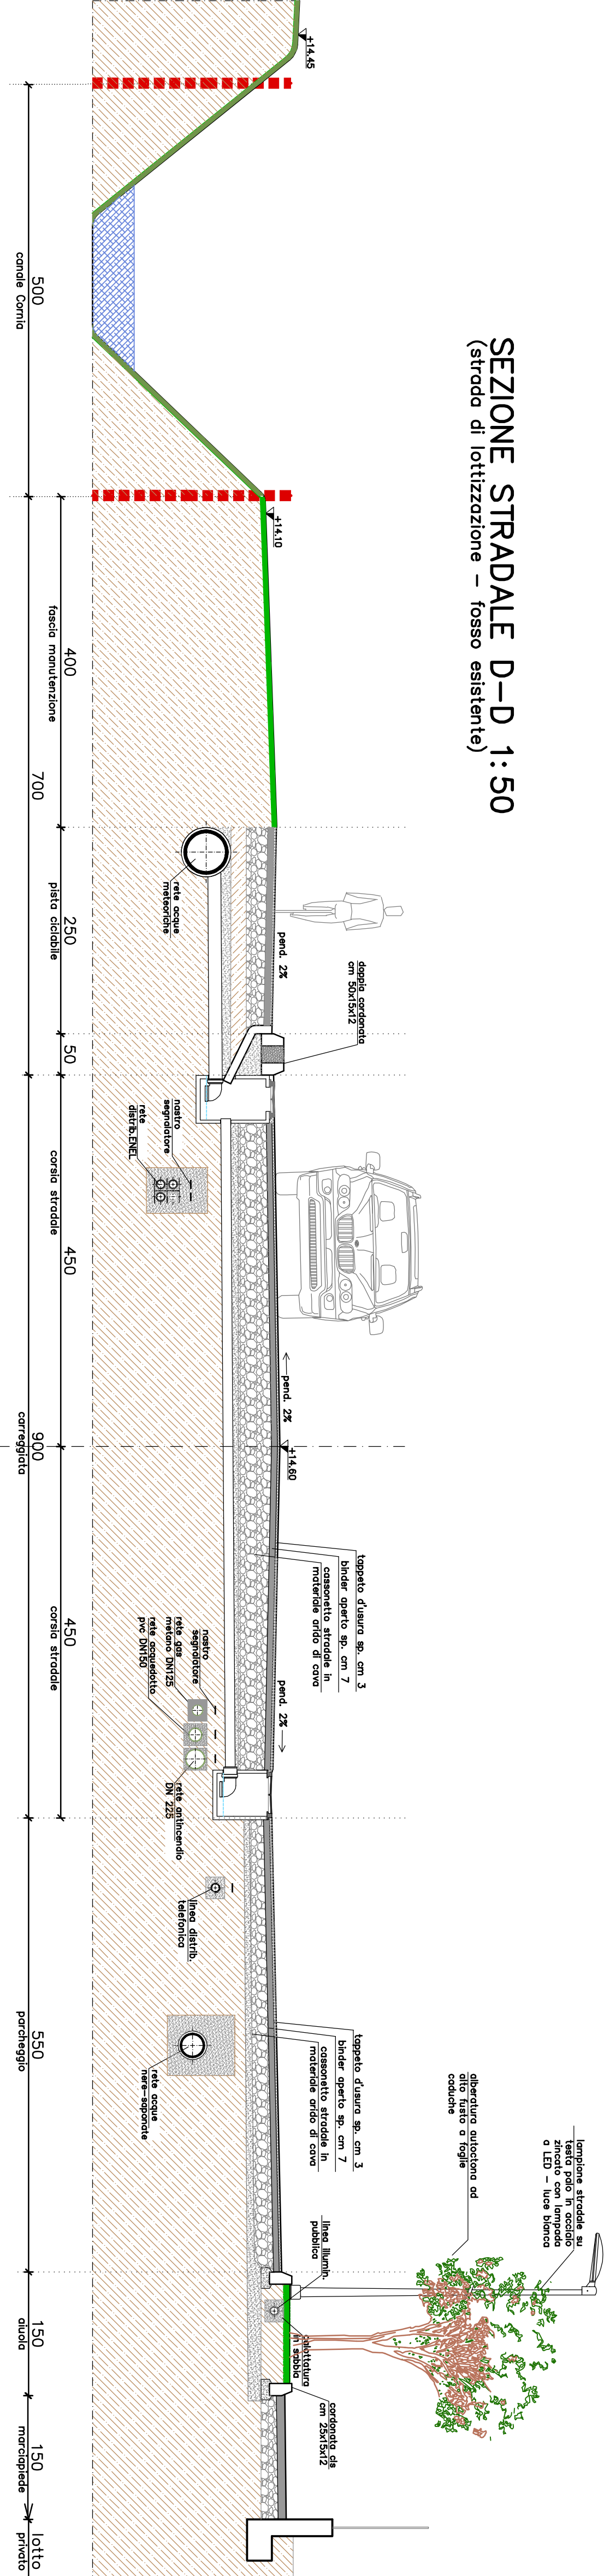


SEZIONE STRADALE B-B 1:50

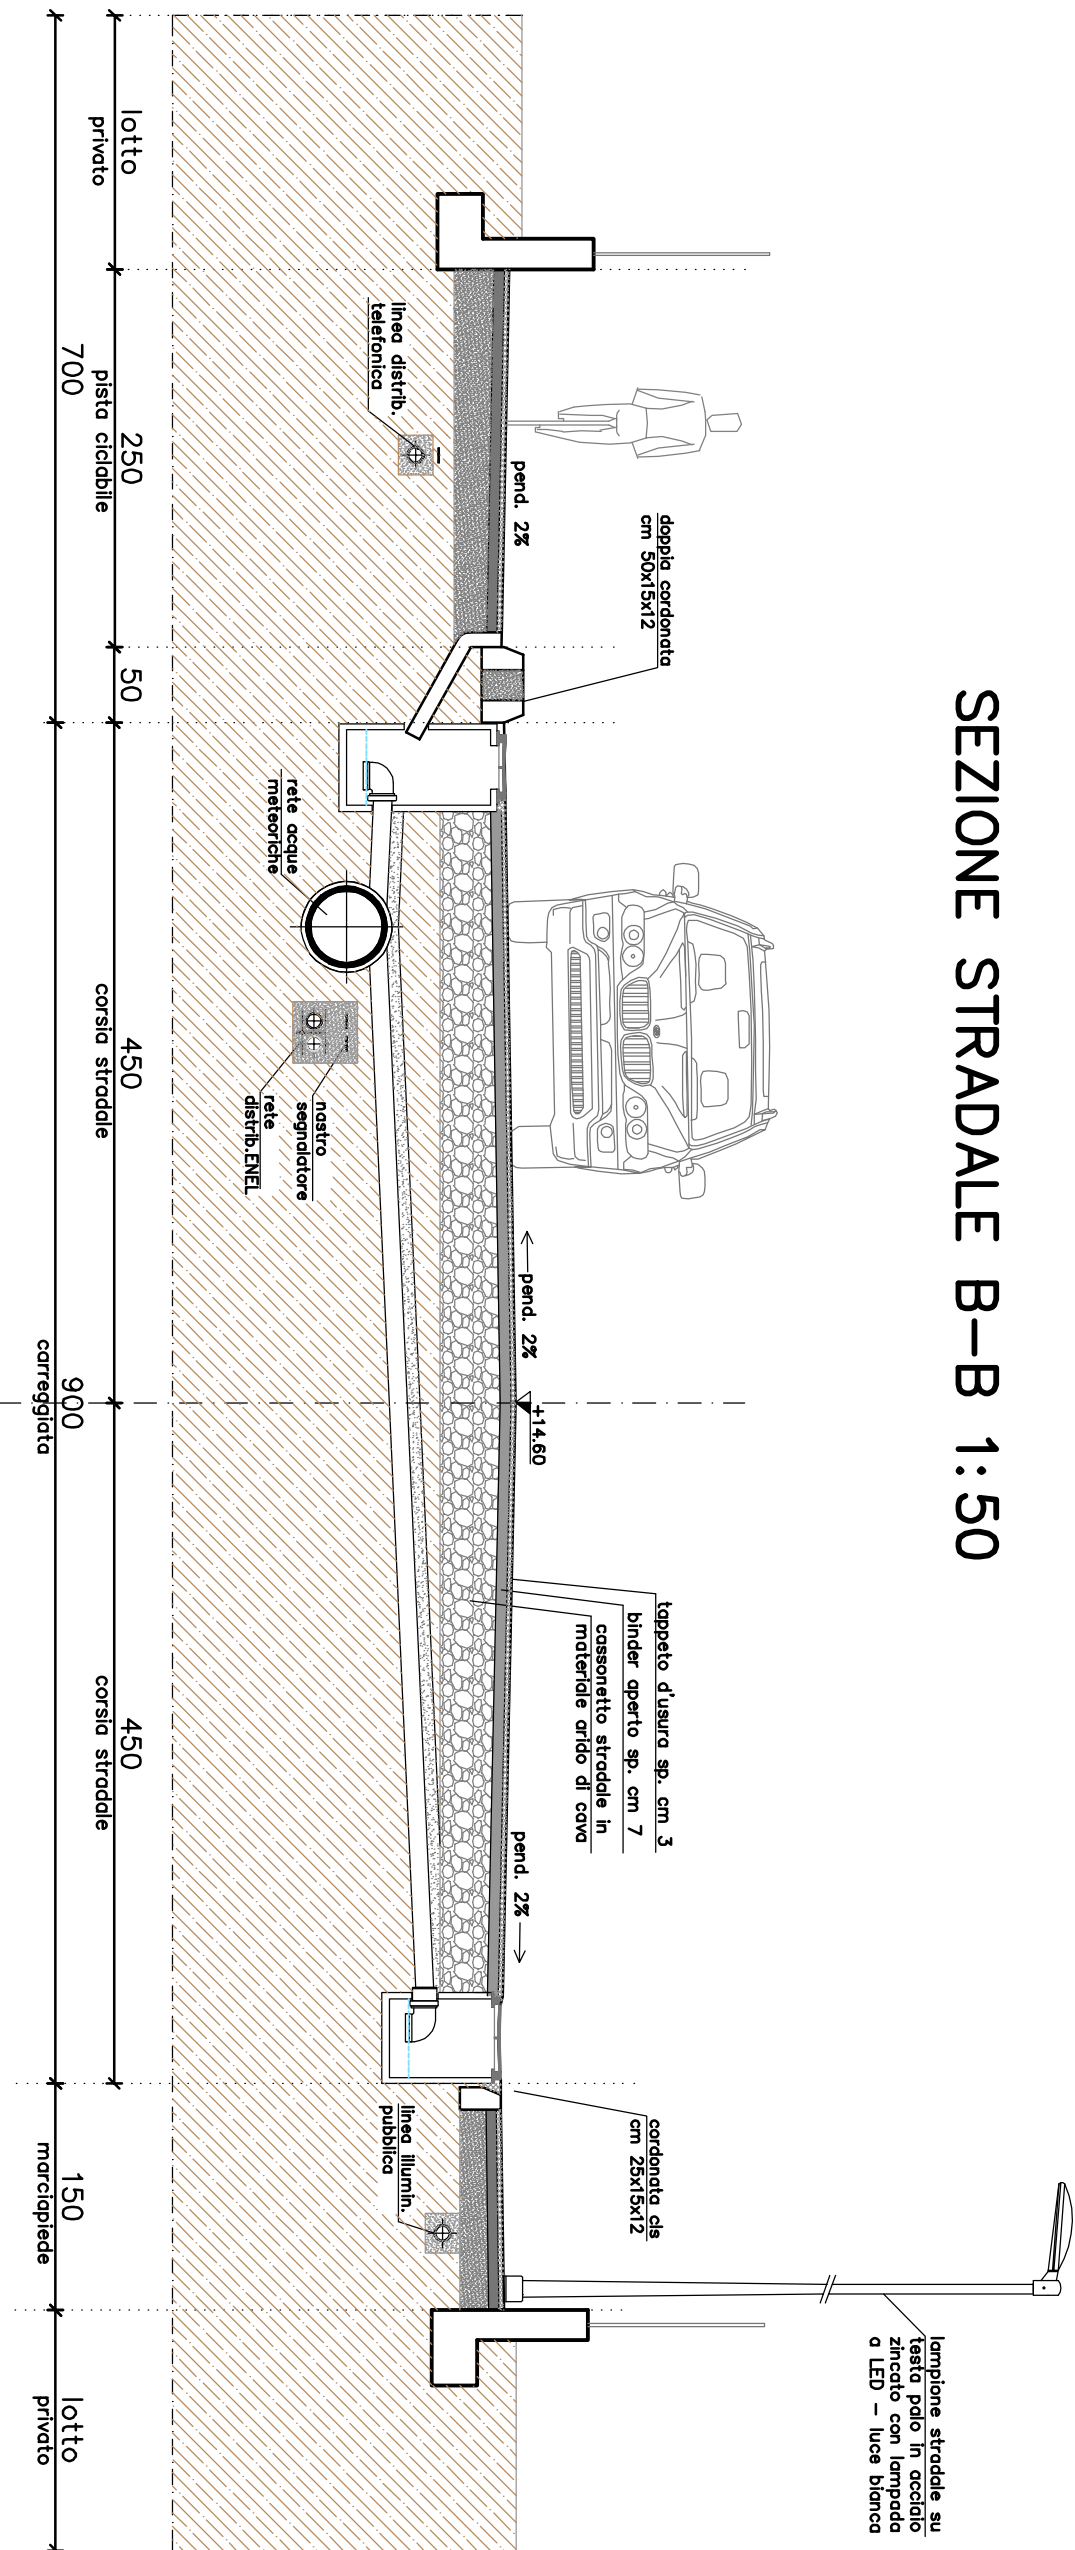

SEZIONE TIPO C-C 1:50

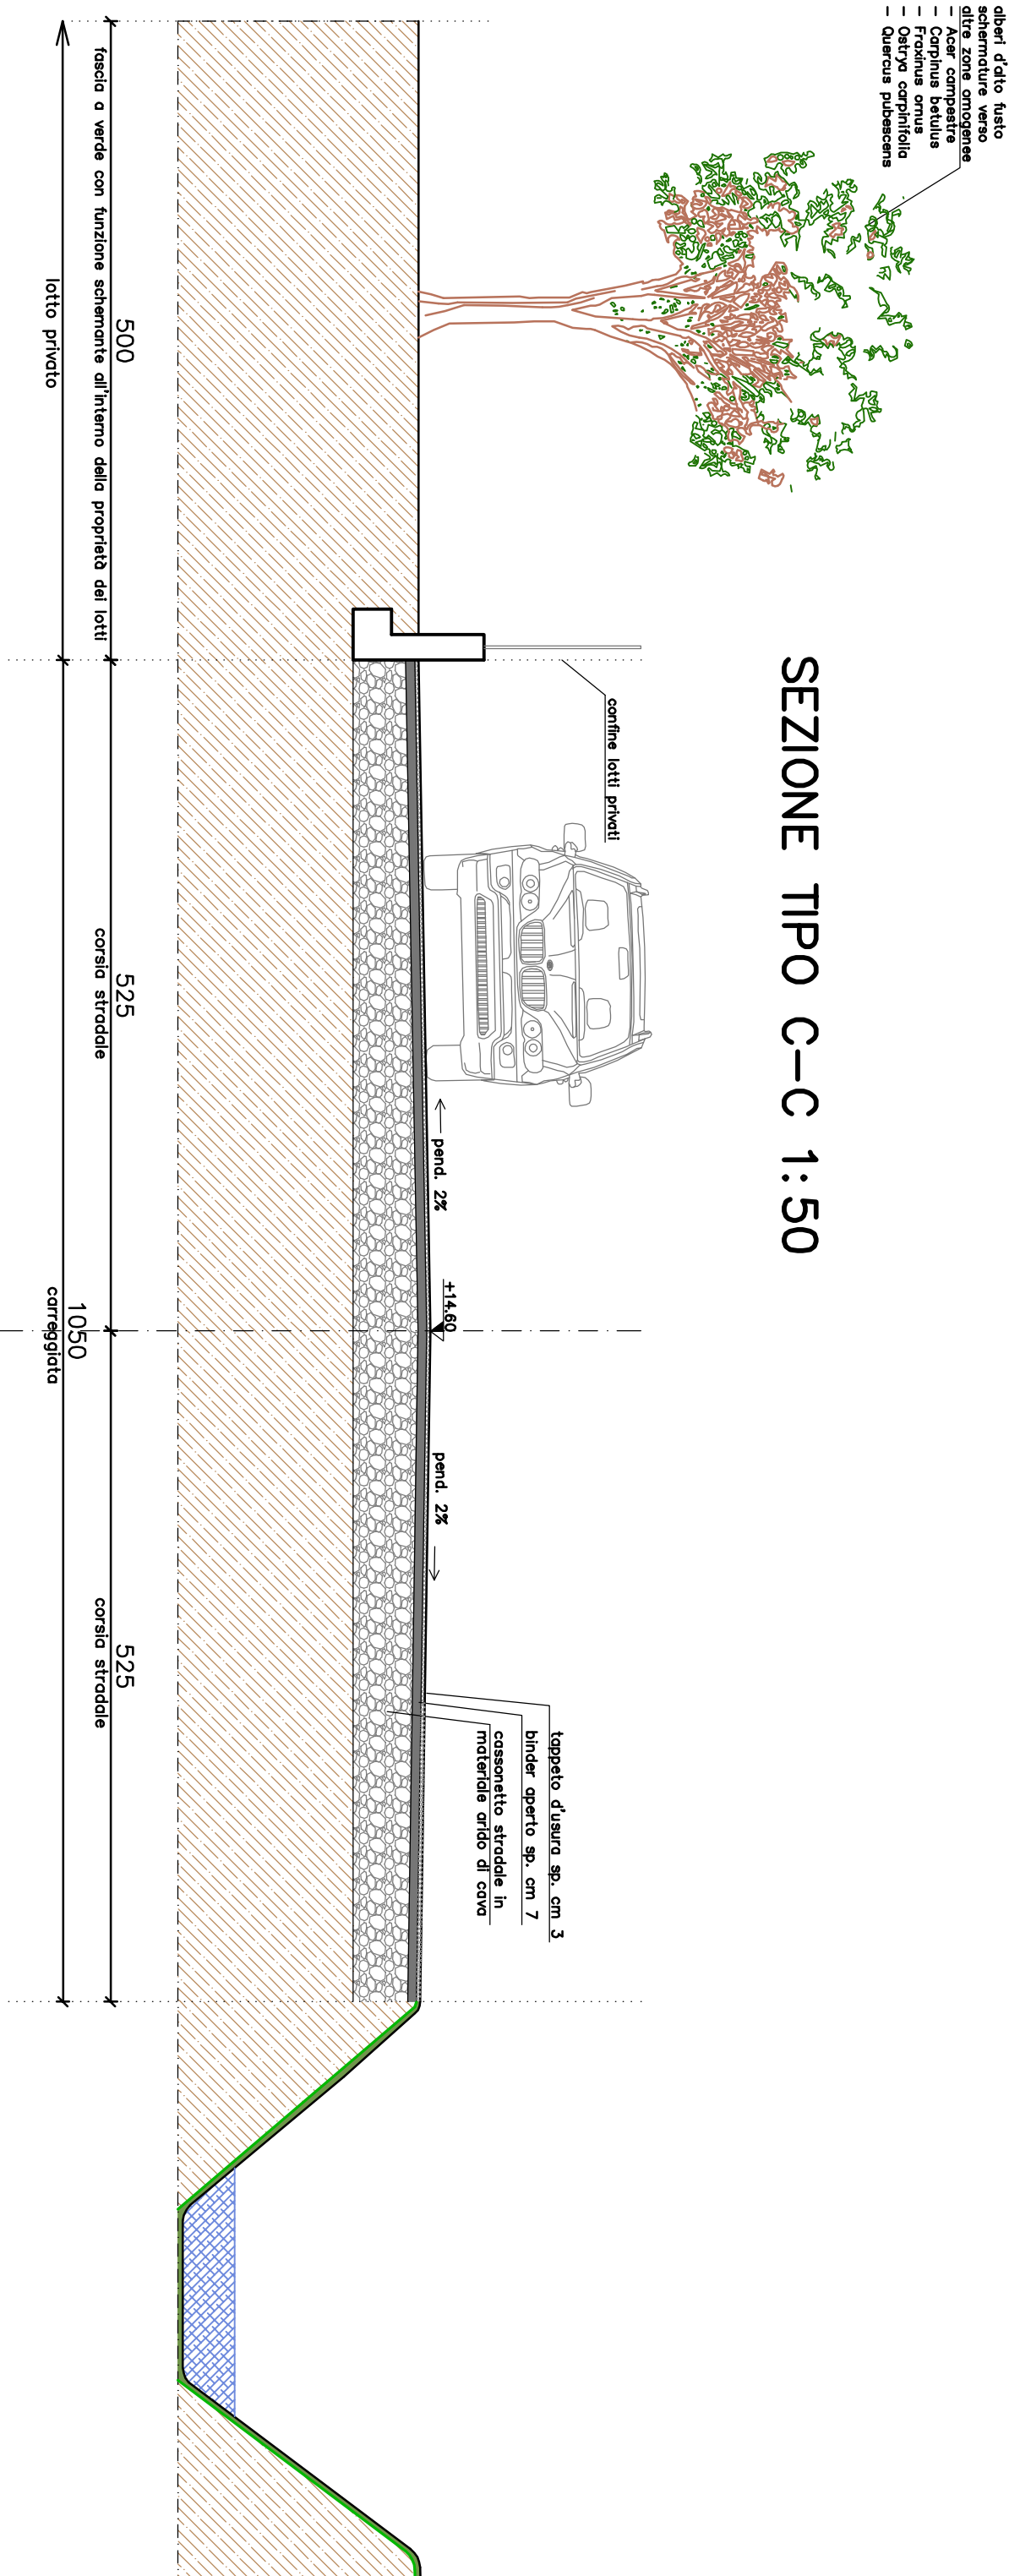

SEZIONE STRADALE A-A 1:50
(strada di lottizzazione)

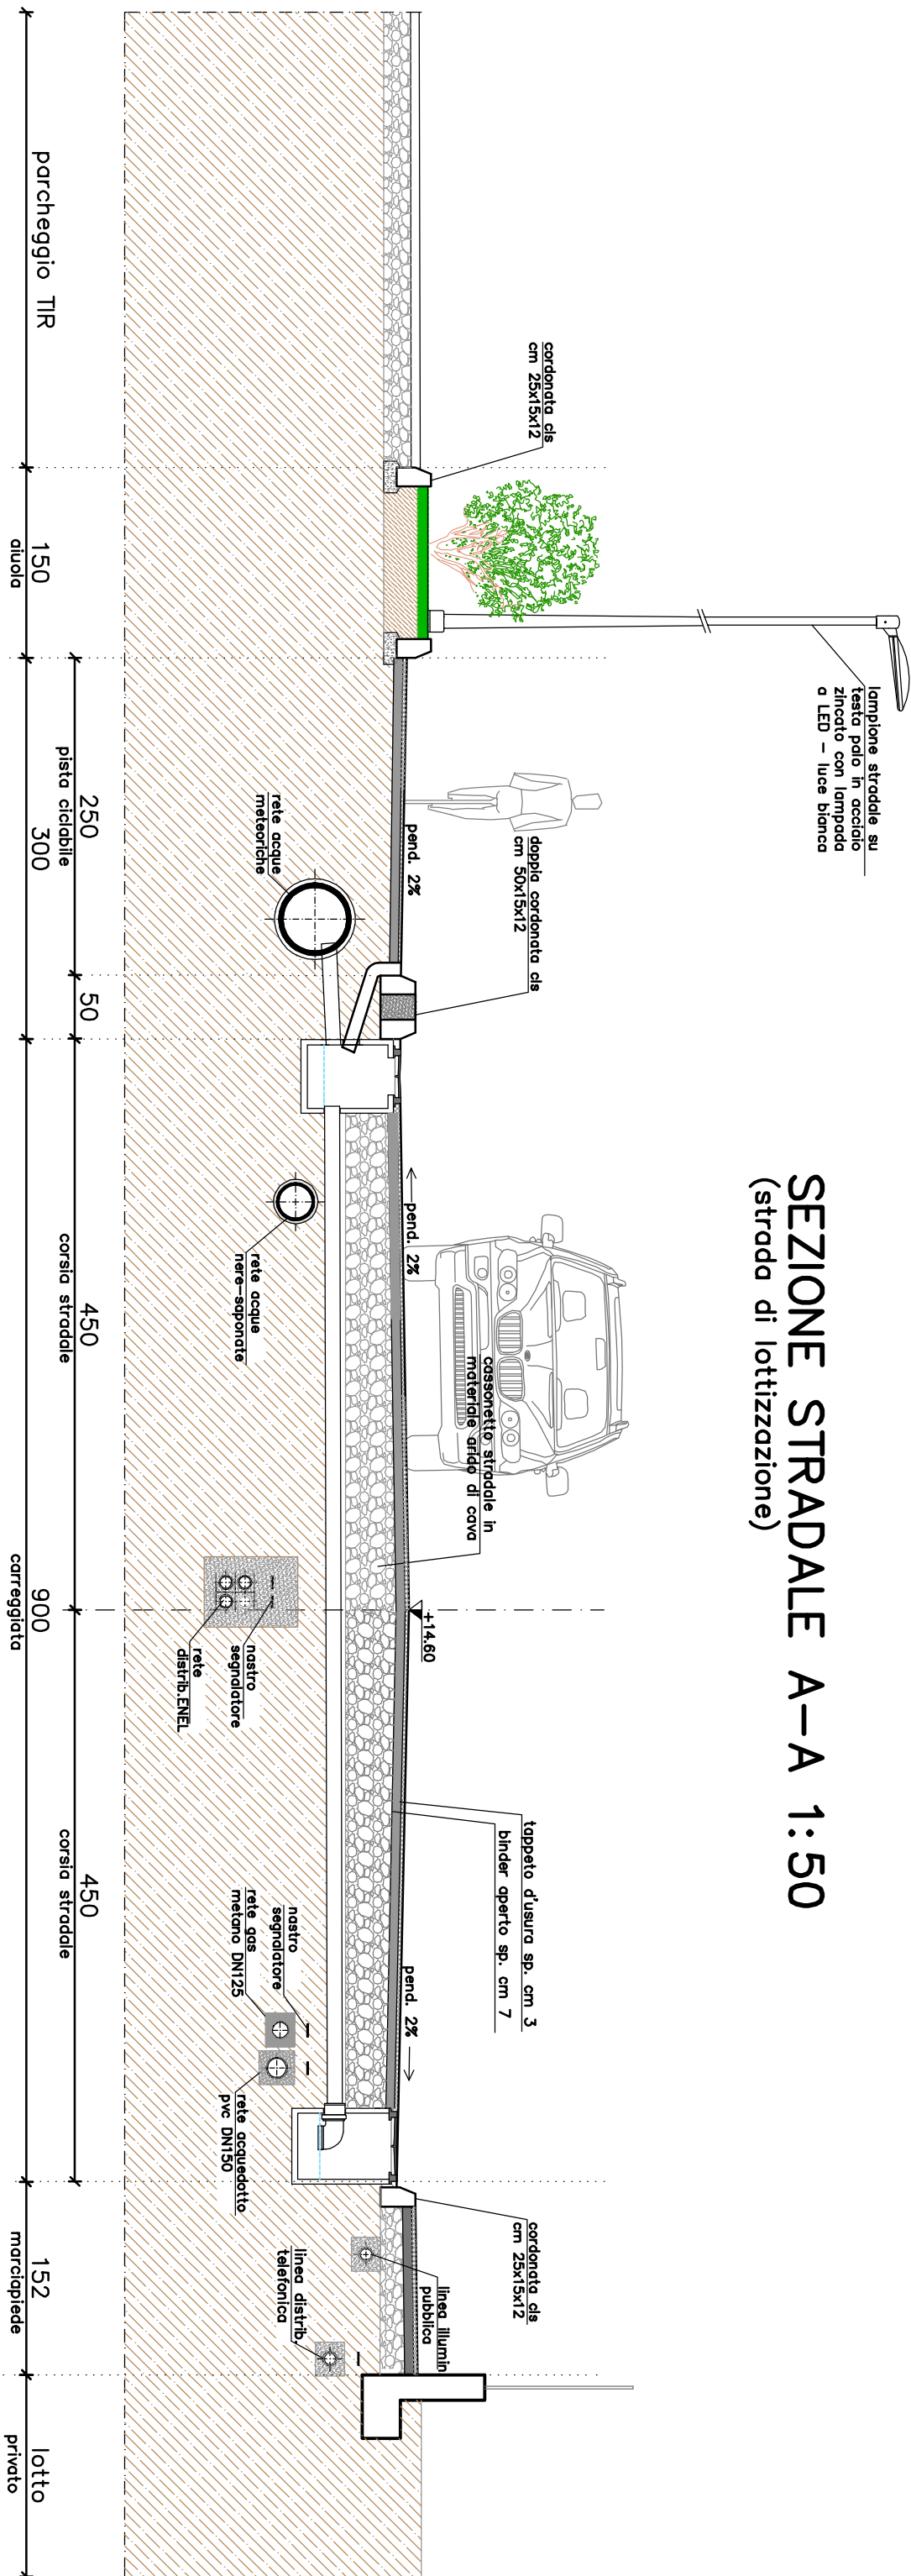

COMUNE DI SESTO AL REGHENA	PROVINCIA DI PORDENONE
committenti: IMMOBILIARE VALBRUNA s.r.l. sede in Casorso dello Delizia, via Big. Gemona 7, p.i. 00285240933 AGRICOLA DEL BANDUZZO s.a.s.di Cesoneto Giuseppe & C sede in Casorso dello Delizia, via Big. Gemona 7, c.f. 01387960287	
oggetto: P.A.C. DI INIZIATIVA PRIVATA DENOMINATO "CAVALLINA" IN LOCALITA' BANDUZZO DELIBERA CONSILIARE N.78/2010-VARIANTE N.2 VARIANTE: SEZIONI STRADALI	data: 14.02.2018
i tecnici:	i committenti: tavolo: 6.6
Ing. ALESSIO PERIN - 31045 Motta di Livenza (TV) - Via S. Martini 5/1 - tel. 0422/768300 - ingperin@esd@gmail.com Geom. DANIELE CASOVATO - 33094 Cordenons (PN) - P.zza della Vittoria 35/8 - tel. 0434/931509 - d.casovato@libero.it	