




PARTICOLARE "1" scala 1:50
(collegamento caditoie alla rete di lottizzazione)

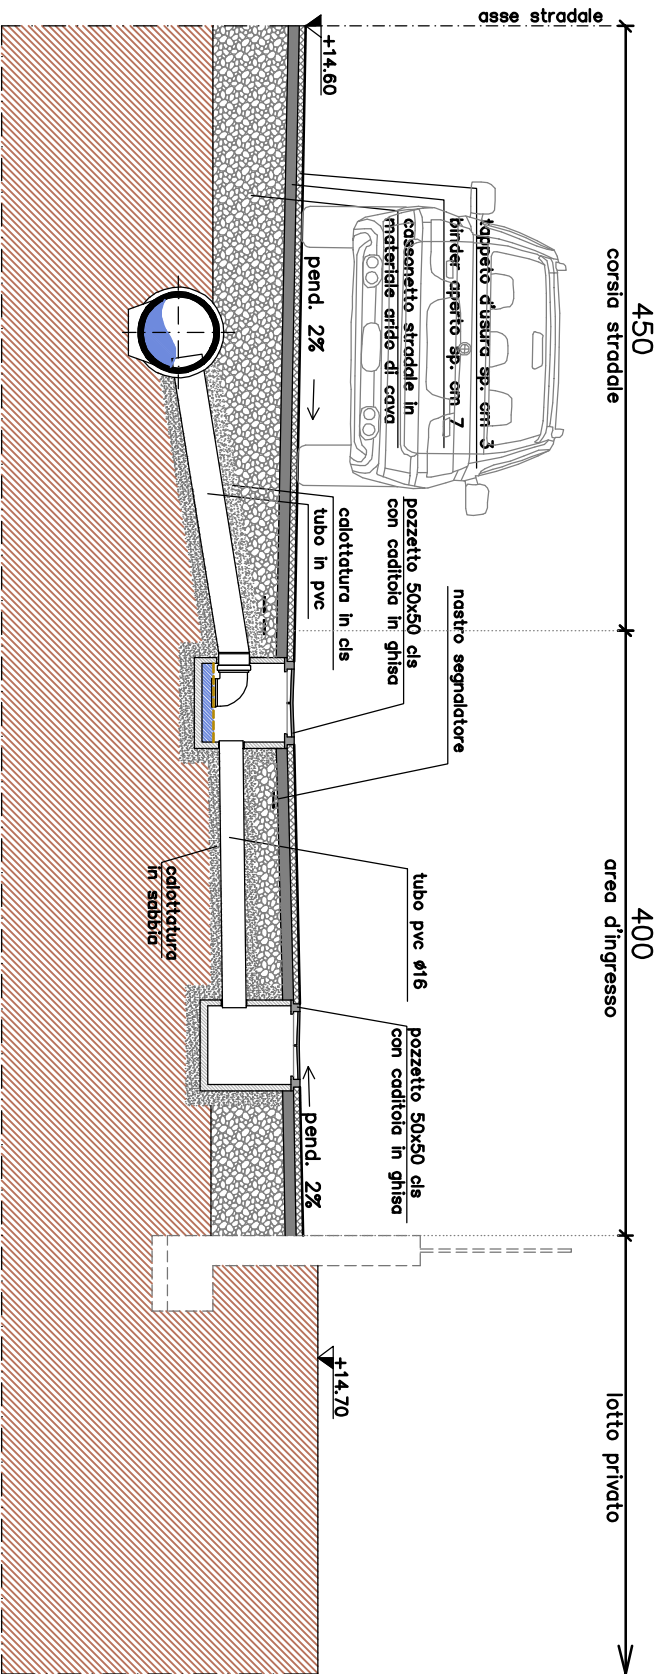

PARTICOLARE "2" scala 1:50
(collegamento rete acque meteoriche private alla rete di lottizzazione)

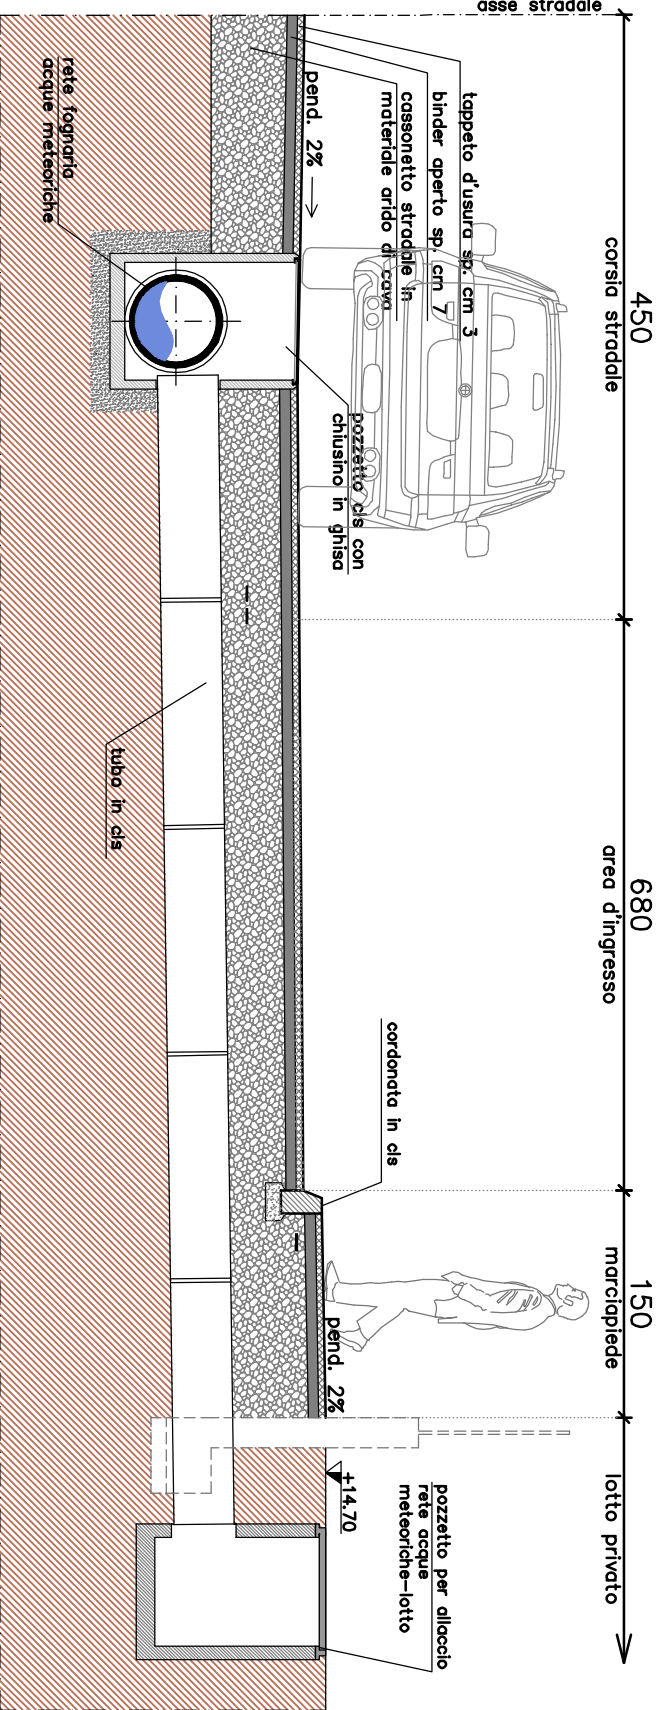


PARTICOLARE "3" scala 1:50
(schema impianto di sollevamento per fognatura in pressione)

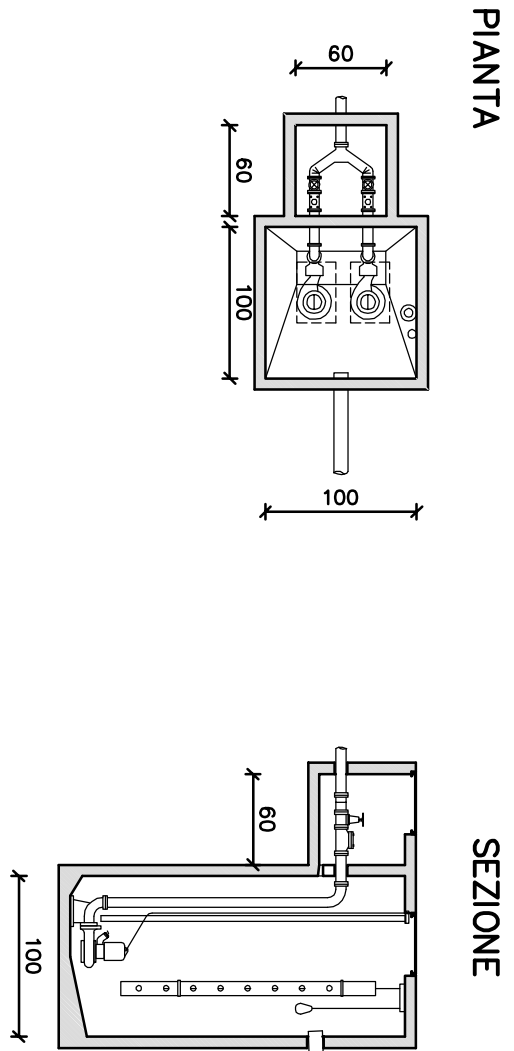

SCHEMA IMPIANTO DI FITODEPURAZIONE scala 1:100
Sistema di fitodepurazione con letto a flusso subsuperficiale continuo su substrato di inerte di origine naturale e sintetica.
PIANTA 950 mq

- Aucuba Japonica
- Cornus Alba
- Hamamelis Virginica
- Kalmia latifolia
- Laurus Cerasus
- Spiraea Salicifolia
- Cornus lyrica
- iris laevigata
- Phacelia
- Phacelia
- Phacelia

SEZIONE LONGITUDIANLE

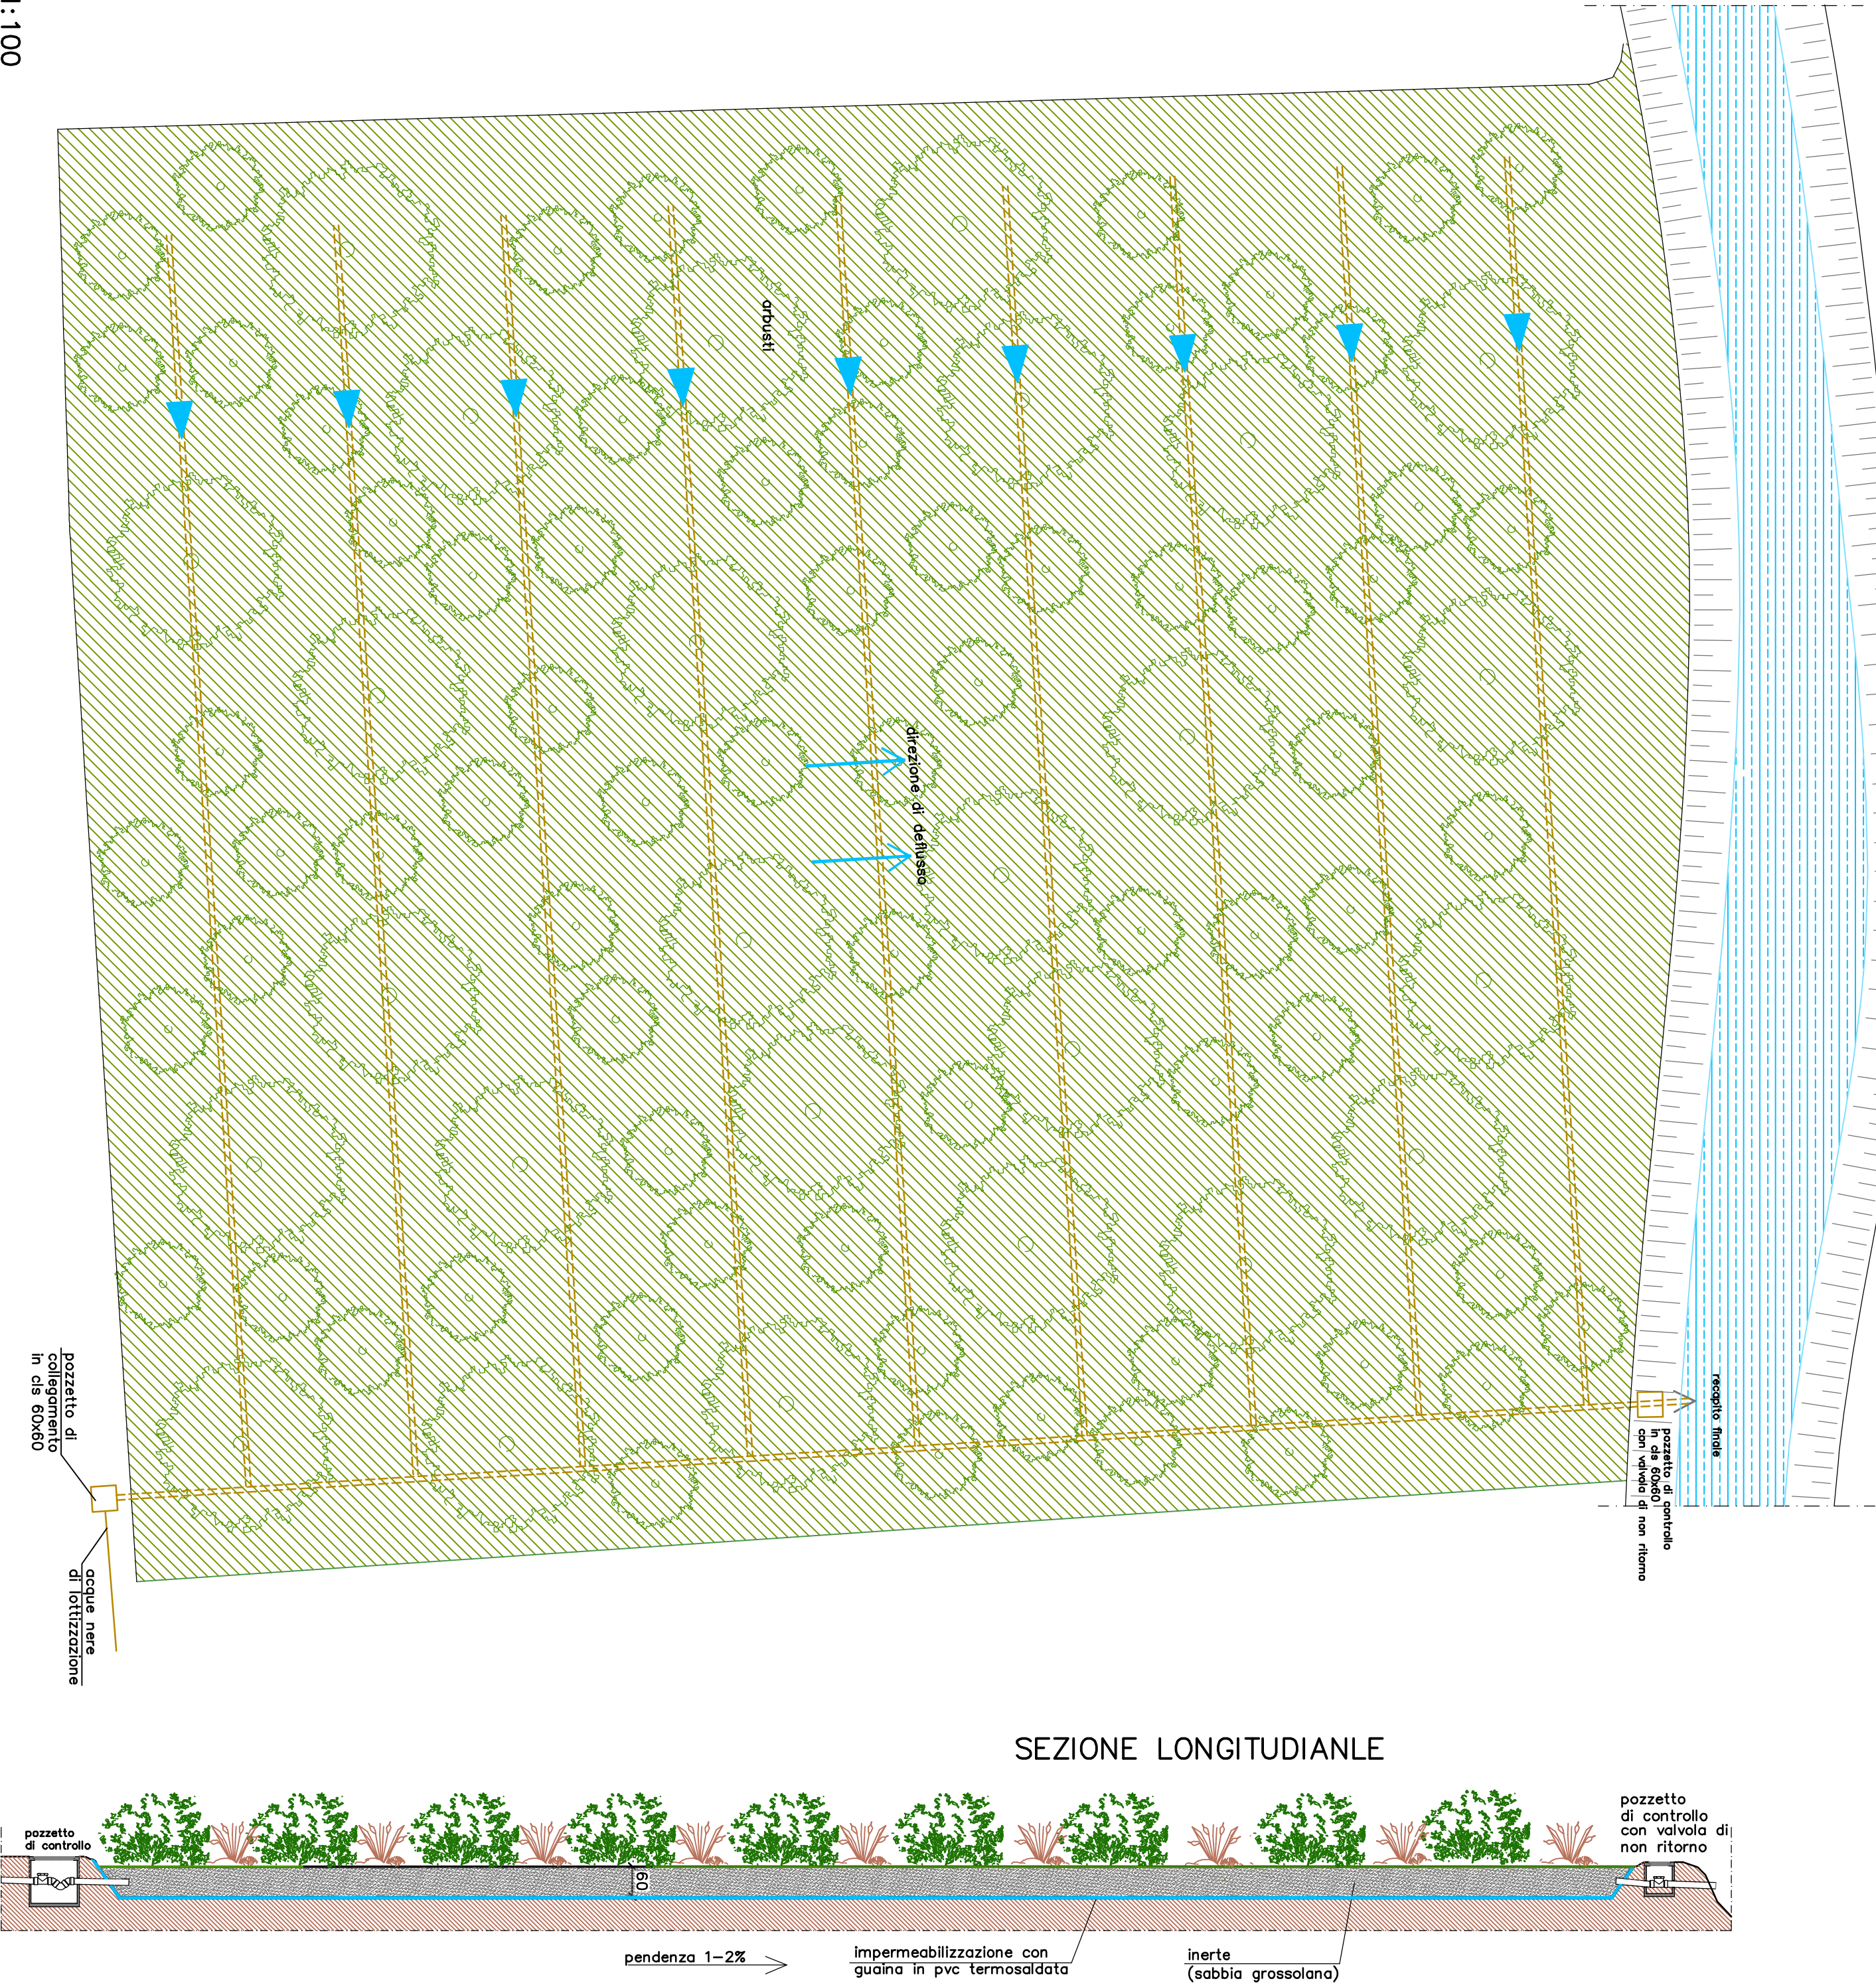

COMUNE DI SESTO AL REGHENA	PROVINCIA DI PORDENONE
commitenti: IMMOBILIARE VALBRUNA s.r.l. sede in Casorso della Delizia, via Big. Gemona 7, p.i. 00285240933	
AGRICOLA DEL BANDUZZO s.d.s.di Casonato Giuseppe & C sede in Casorso della Delizia, via Big. Gemona 7, c.f. 01387960287	
oggetto: P.A.C. DI INIZIATIVA PRIVATA DENOMINATO "CAVALLINA" IN LOCALITA' BANDUZZO DELIBERA CONSILIARE N.78/2010-VARIANTE N.2 PARTICOLARI FOGNATURA-FITODEPURATORE	dato: 14.02.2018
i tecnici:	i commitenti: tavola: 8.3

