


Estratto della Carta Tecnica Regionale
scala 1:5000



Area assoggettata a P.A.C.



Estratto di mappa del comune di Sesto al Reghena
Foglio 28 mappali 335, 336, 207, 317, 318, 315, 314, 316,
313, 310, 312, 309, 311, 307, 306, 292, 308, 341, 342, 340,
291, 300, 301, 339, 302, 303, 290, 297, 298, 296, 338, 337,
299, 294, 293, scala 1:2000

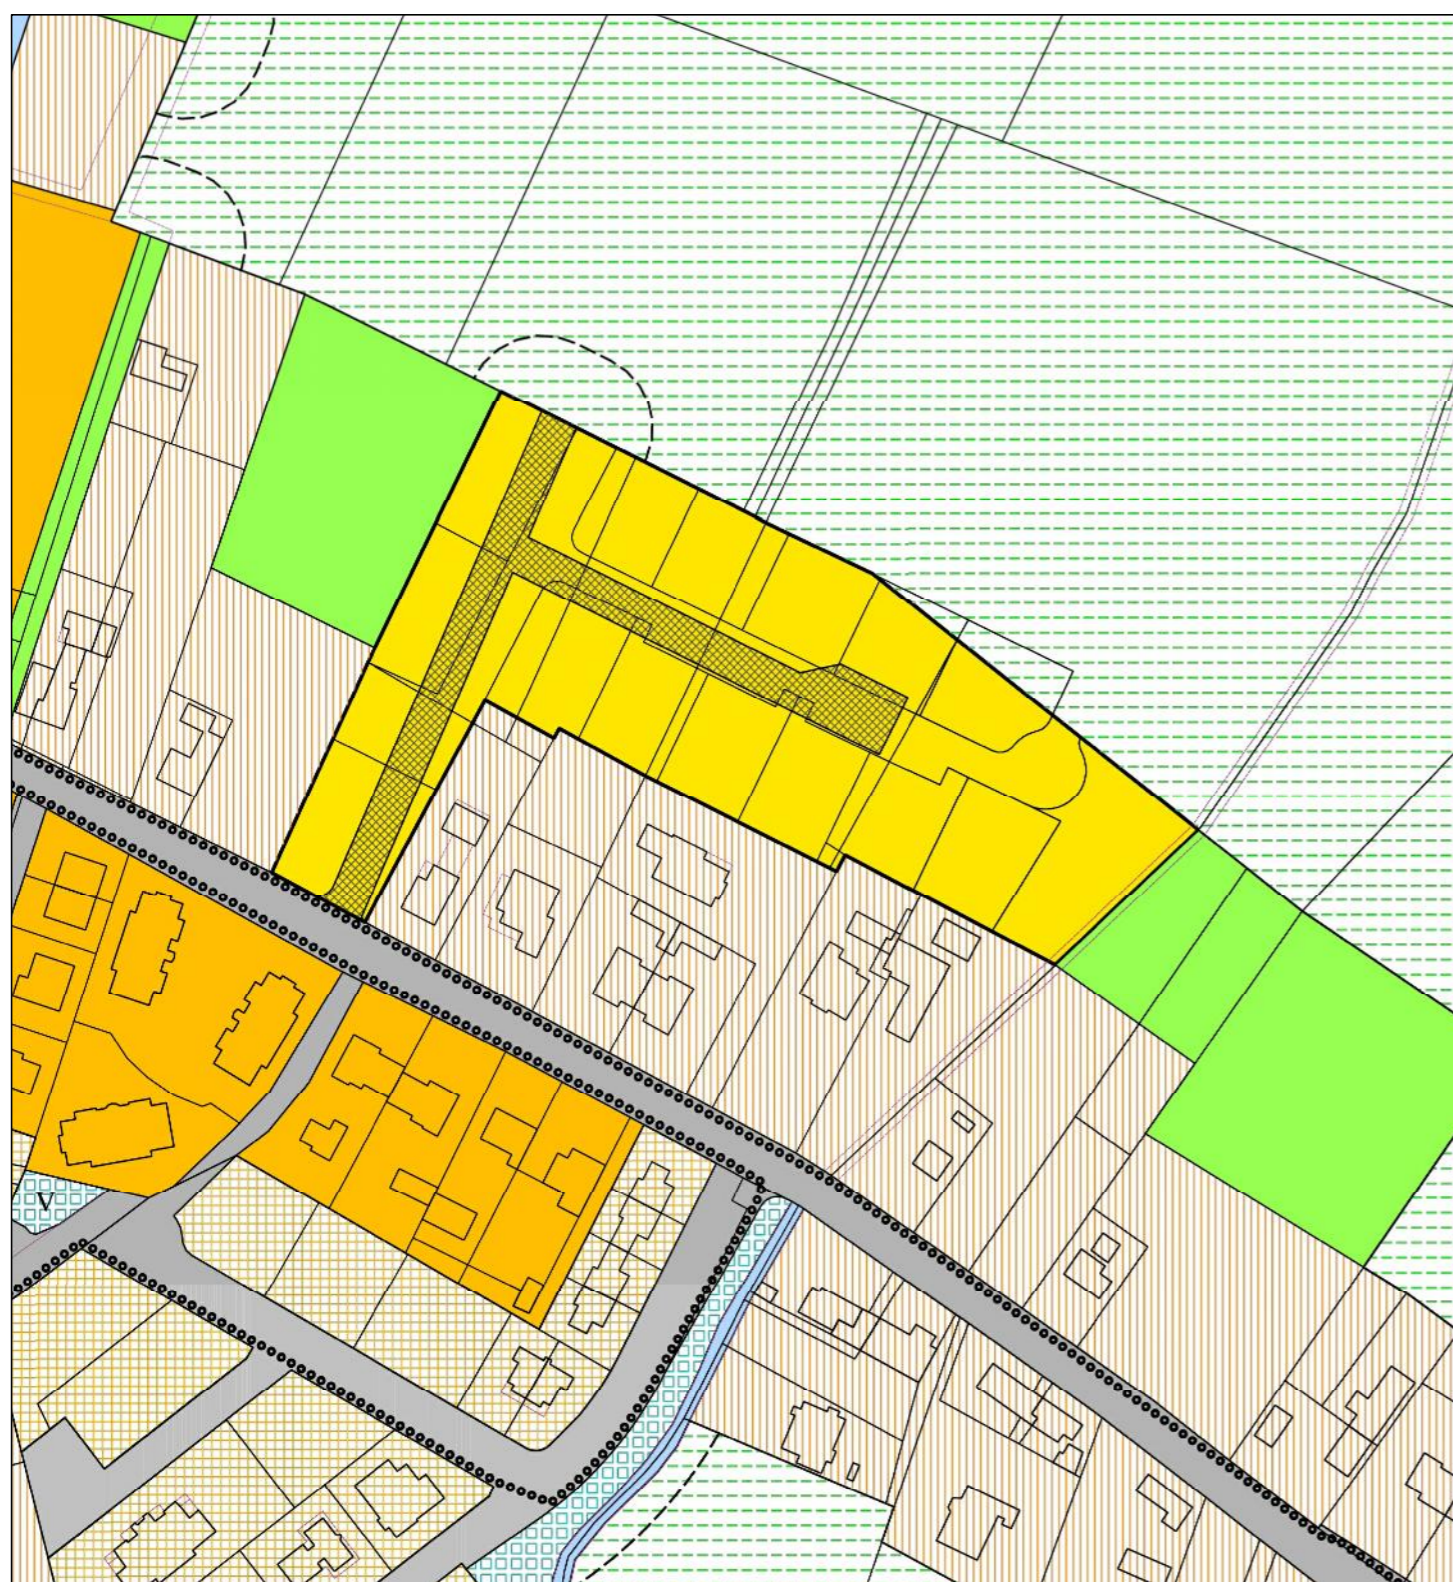

Estratto del P.R.G.C. Variante 42-44 del comune
di Sesto al Reghena scala 1:2000

I COMMITTENTI

COMUNE DI SESTO AL REGHENA		PROGETTISTA
PROGETTO PIANO ATTUATIVO COMUNALE - P.A.C. DI INIZIATIVA PRIVATA DENOMINATO "LEVADA". VARIANTE	DATA 10/10/2018	
DITTA LEVADA S.A.S. DI STEFANUTO RENZO & C. CON SEDE IN CHIONS - VIA VITTORIO VENETO 55	SCALA 1:2000 1:5000	
DISEGNO ESTRATTI CARTOGRAFICI	TAVOLA 1	
STUDIO TECNICO GEOMETRA PARIDE MIOTTO - CHIONS VIA S.GIUSEPPE N.7 TELEFONO/FAX 0434648191		