




Sezione A - A della staccionata tipo da realizzarsi lungo il rio Maglan scala 1:50

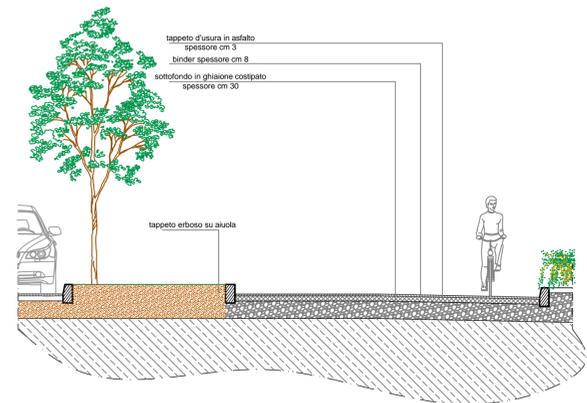


Sezione tipo piazzola R.S.U. scala 1:50

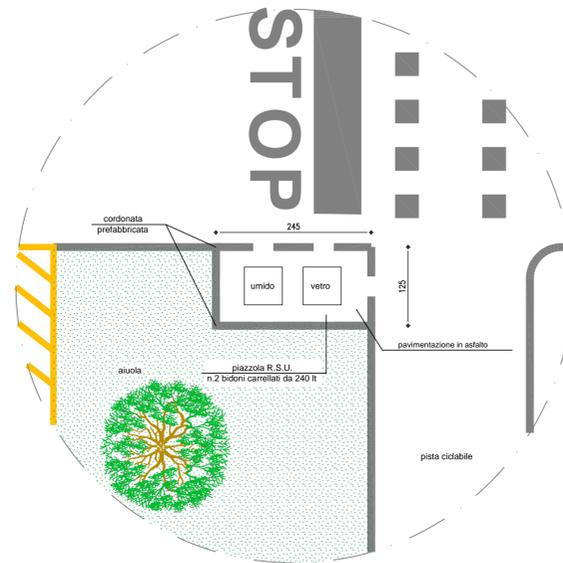

Particolare tipo piazzola R.S.U. scala 1:50

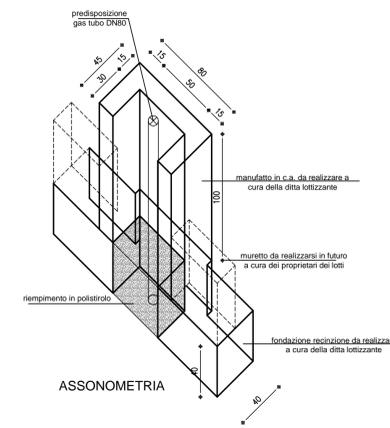


Particolare manufatto in c.a. per alloggio tubo gas DN 80 di derivazione ai lotti scala 1:50

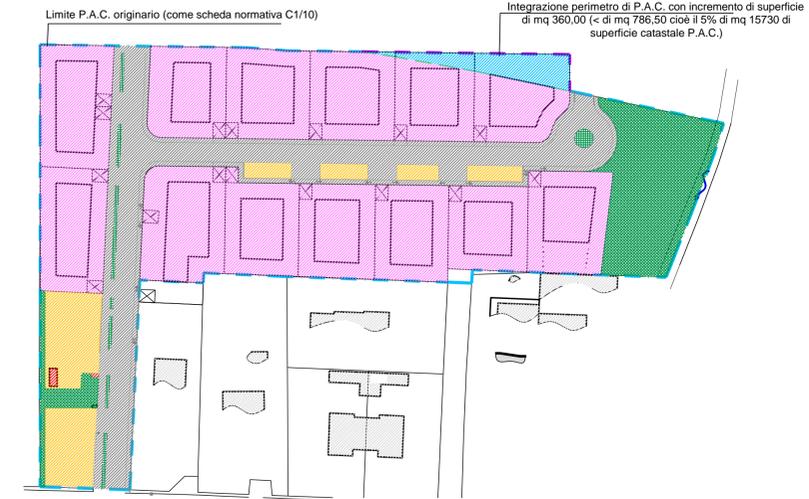


Area a strada, marciapiedi e pista ciclabile mq 3123.50	} Area totale a standards e attrezzature mq 2981.50 (di cui mq 6091.00 al Comune; mq 14.00 all'Enel)
Area a parcheggi mq 1197.50 (> di mq 1007)	
Area a verde pubblico mq 1765.00 (> mq 881)	
Cabina enel mq 14.00 (da cedere all'Enel)	
Area R.S.U. e armadio gas metano mq 5.00	
Lotti residenziali mq 9625.00	} Area totale da cedere agli enti pubblici: mq 3123.50+ mq 2981.50 = mq 6105.00 (di cui mq 6091.00 al Comune; mq 14.00 all'Enel)
Pertinenza integrativa ineditabile ai lotti residenziali di mq 360.00 - incremento di superficie di P.A.C. inferiore al 5% (= mq 786.50) della superficie catastale di Ambito di previsione (mq 15730.00)	


Planimetria evidenziante la destinazione delle aree e quelle da cedere agli enti pubblici scala 1:1000

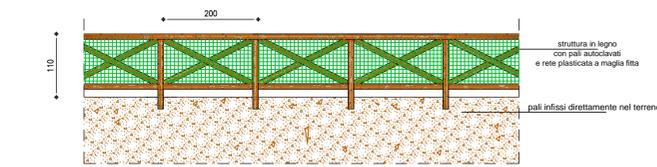


Sezione longitudinale della staccionata tipo da realizzarsi lungo il rio Maglan scala 1:50

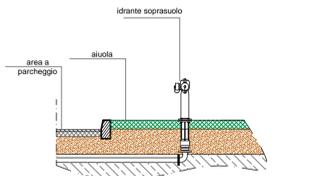

Particolare idrante soprasuolo scala 1:50

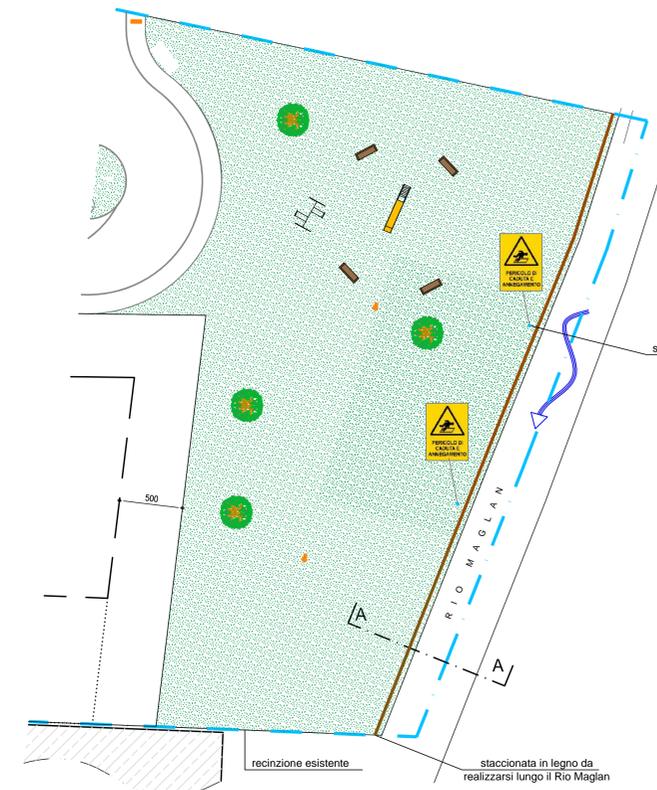

Planimetria verde pubblico scala 1:250

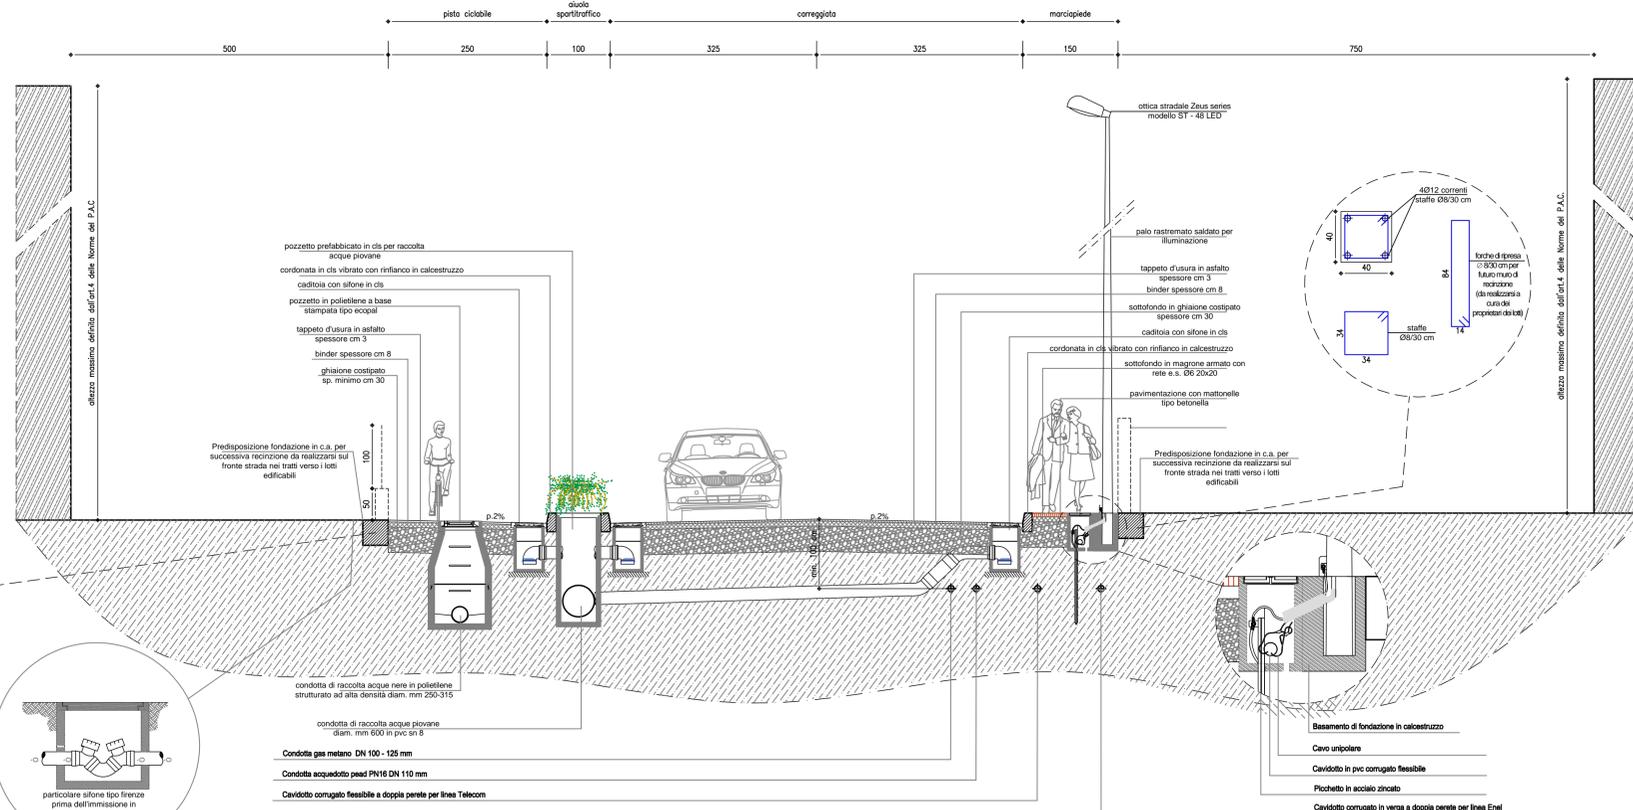

Sezione tipo scala 1:50

<b>COMUNE DI SESTO AL REGHENA</b>		PROGETTISTA
PROGETTO	PIANO ATTUATIVO COMUNALE - P.A.C. DI INIZIATIVA PRIVATA DENOMINATO "LEVADA" - VARIANTE	DATA 10/10/2018
DITTA	LEVADA S.A.S. DI STEFANUTO RENZO & C. CON SEDE IN CHIONS - VIA VITTORIO VENETO 55	SCALA 1: 50 1: 250 1:1000
DISEGNO	SEZIONI TIPO E PARTICOLARI COSTRUTTIVI	TAVOLA 4
STUDIO TECNICO GEOMETRA PARIDE MIOTTO - CHIONS VIA S.GIUSEPPE N.7 TELEFONO/FAX 0434648191		