


LEGENDA

×	Punto battuto		Albero
	Vertice poligonale		Palo luce
	Accesso Carrabile		Segnaletica verticale
	Accesso pedonale		Bocca di lupo
	Pozzetto generico		Pozzetto fognatura
	Palo Telecom		Pozzetto Telecom
	Palo Enel		Pozzetto Enel
	Palo o Cassetta Metano		Acque bianche
	Caditoia		Linea fognatura mista
	Linea ill. pubblica aerea		
	Linea ill. pubblica interrata		

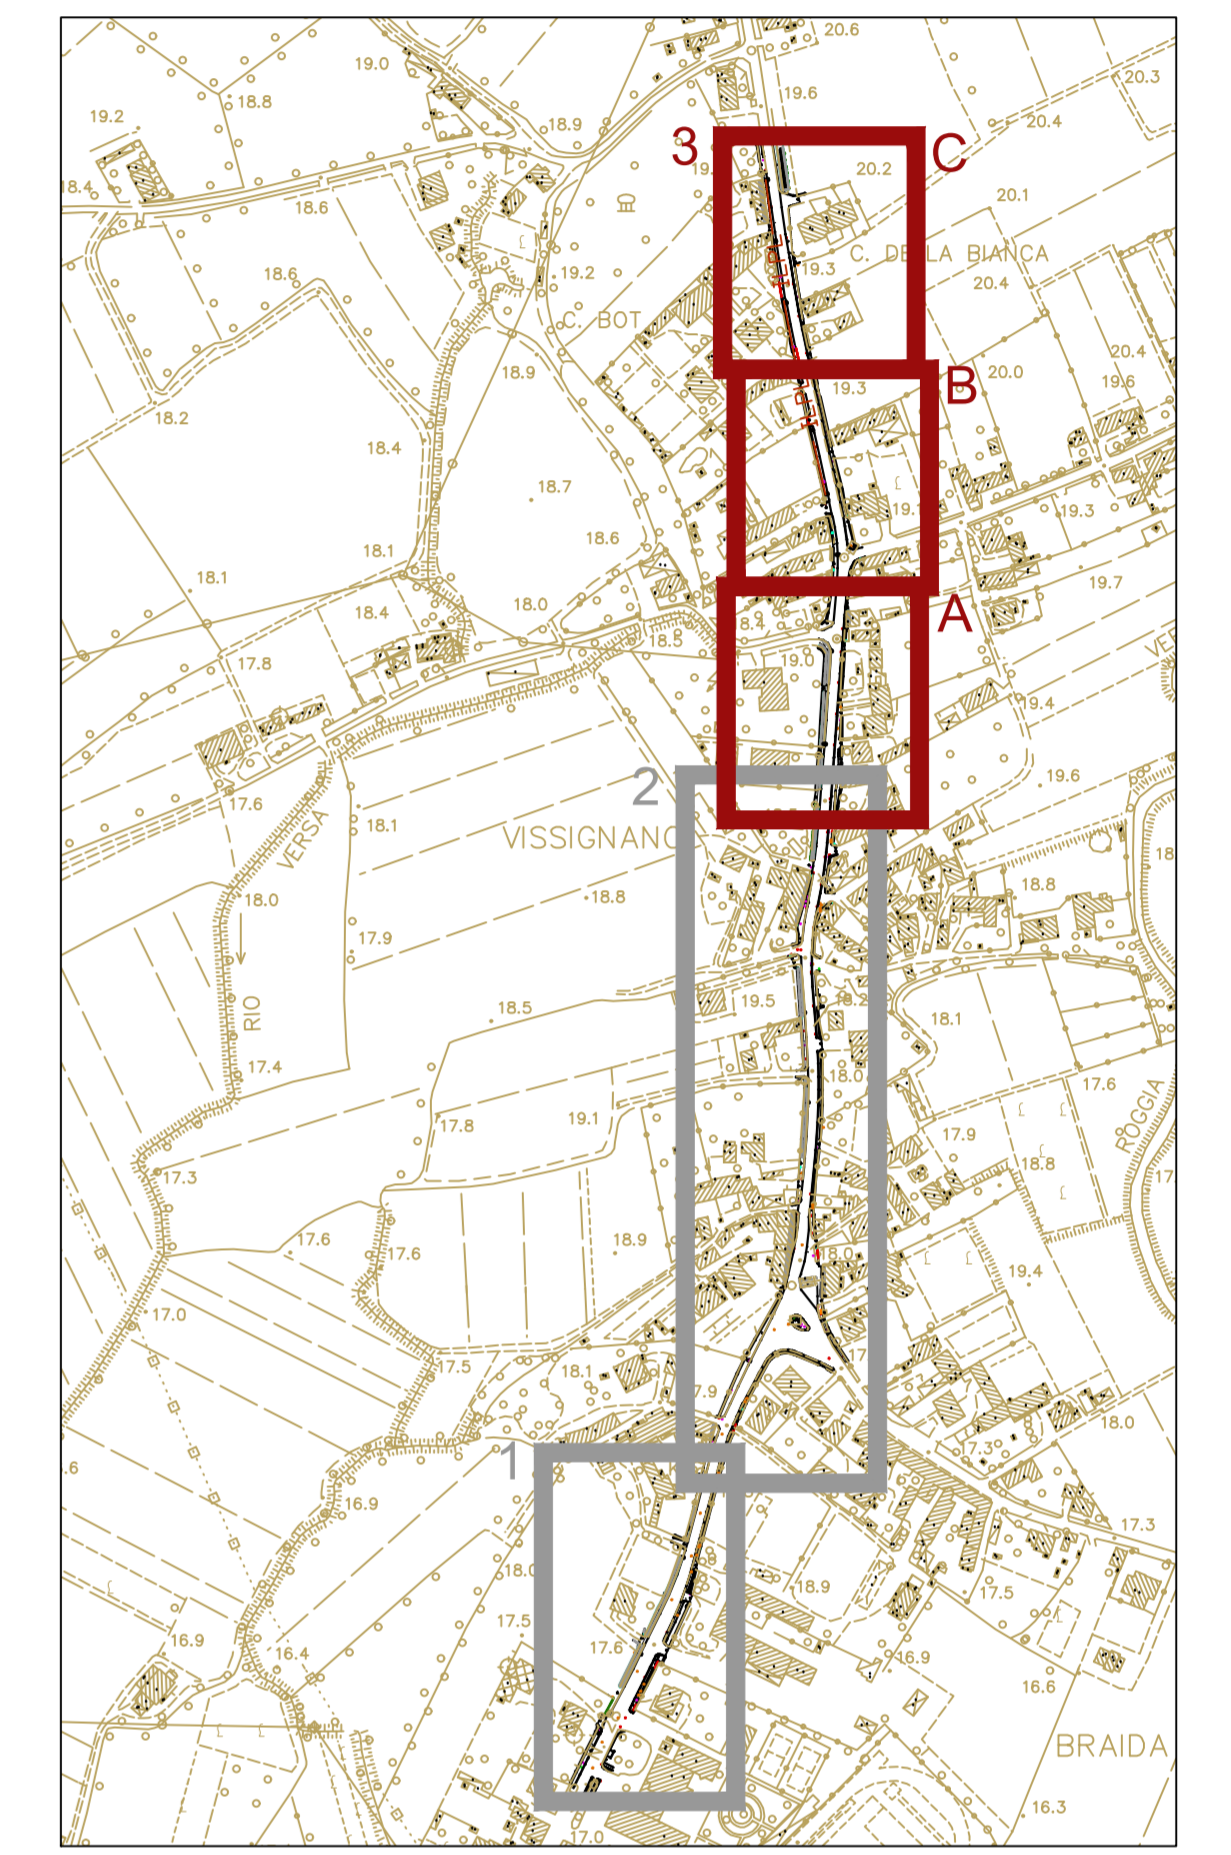

KEY PLAN

 <small>ASSOCIAZIONE ITALIANA DEI SOCIETARI SOCIETARI ITALIANI PER IL PROGETTO</small>	localizzazione REGIONE FRIULI VENEZIA GIULIA PROVINCIA DI PORDENONE COMUNE DI SESTO AL REGHENA	tavola A.04
	committente UNIONE TERRITORIALE INTERCOMUNALE TAGLIAMENTO	
lavoro COMPLETAMENTO PISTA CICLABILE TRA L'ABITATO DI BAGNAROLA IN COMUNE DI SESTO AL REGHENA E LA FRAZIONE DI SAVORGNANO IN COMUNE DI SAN VITO AL TAGLIAMENTO PROGETTO DEFINITIVO		
oggetto STATO DI FATTO RILIEVO TRATTO 3		scala 1:200
responsabile di progetto ingegneria urbanistica ambiente architettura ricerca ing. Matteo Bortolo	gruppo di progettazione PROGETTO STRADALE E COORDINAMENTO ing. Giuseppe Ligamanni PROGETTO STRUTTURALE ing. Tiberio Altieri PROGETTO IMPIANTISTICO ing. Maurizio Casari SICUREZZA arch. Pier Nicola Carrier	ambito progettuale
Sede Via Montemale n.10/C 33170 Pordenone Telefono 0434-21085 Telex 0434-520039 E-mail info@cooprogetti.it	collaborazioni e aspetti specialistici	
C.C.I.A.A. PN 19501 P.N.A. 00170019836	data progetto Gennaio 2019	riferimenti fascicolo TRC controllo FLC archivio 18280_TA04_R0.dwg