PART. COMPLESSO SEGNALETICO

PART. COMPLESSO SEGNALETICO

PART.DELINEATORE SPECIALE DI OSTACOLO

NOTE:

1. SEGNALI STRADALI IN LAMIERA DI ALLUMINIO 25/10, INTERAMENTE IN PELLICOLA RIFRANGENTE, A PEZZO UNICO, AD ELEVATA EFFICIENZA (CLASSE 2°).
2. SOSTEGNI TUBOLARI DIAMETRO mm 60 SPESSORE mm 2,9 IN ACCIAIO ZINCATO, COMPLETI DI TAPPO DI CHIUSURA SUPERIORE IN MATERIALE PLASTICO.
3. I SOSTEGNI TUBOLARI IN PROSSIMITÀ DELLE ROTATORIE SARANNO DEL TIPO AMOVIBILE, OVVERO INSERITI IN APPOSITE BOCCOLE DI SUPPORTO PROVVISTE DI BULLONERIA IN ACCIAIO INOSSIDABILE.
4. SEGNALETICA ORIZZONTALE REALIZZATA MEDIANTE APPLICAZIONE ALLA TEMPERATURA DI 200 GRADI CENTIGRADI DI MATERIALE TERMO SPRUZZATO PLASTICO PERLINATO BIANCO O GIALLO, APPLICATO IN QUANTITÀ NON INFERIORE A GR. 3500/MQ CON ULTERIORE SOVRA SPRUZZATURA A PRESSIONE DI PERLINE RIFRANGENTI IN RAGIONE DI GR. 300/m².

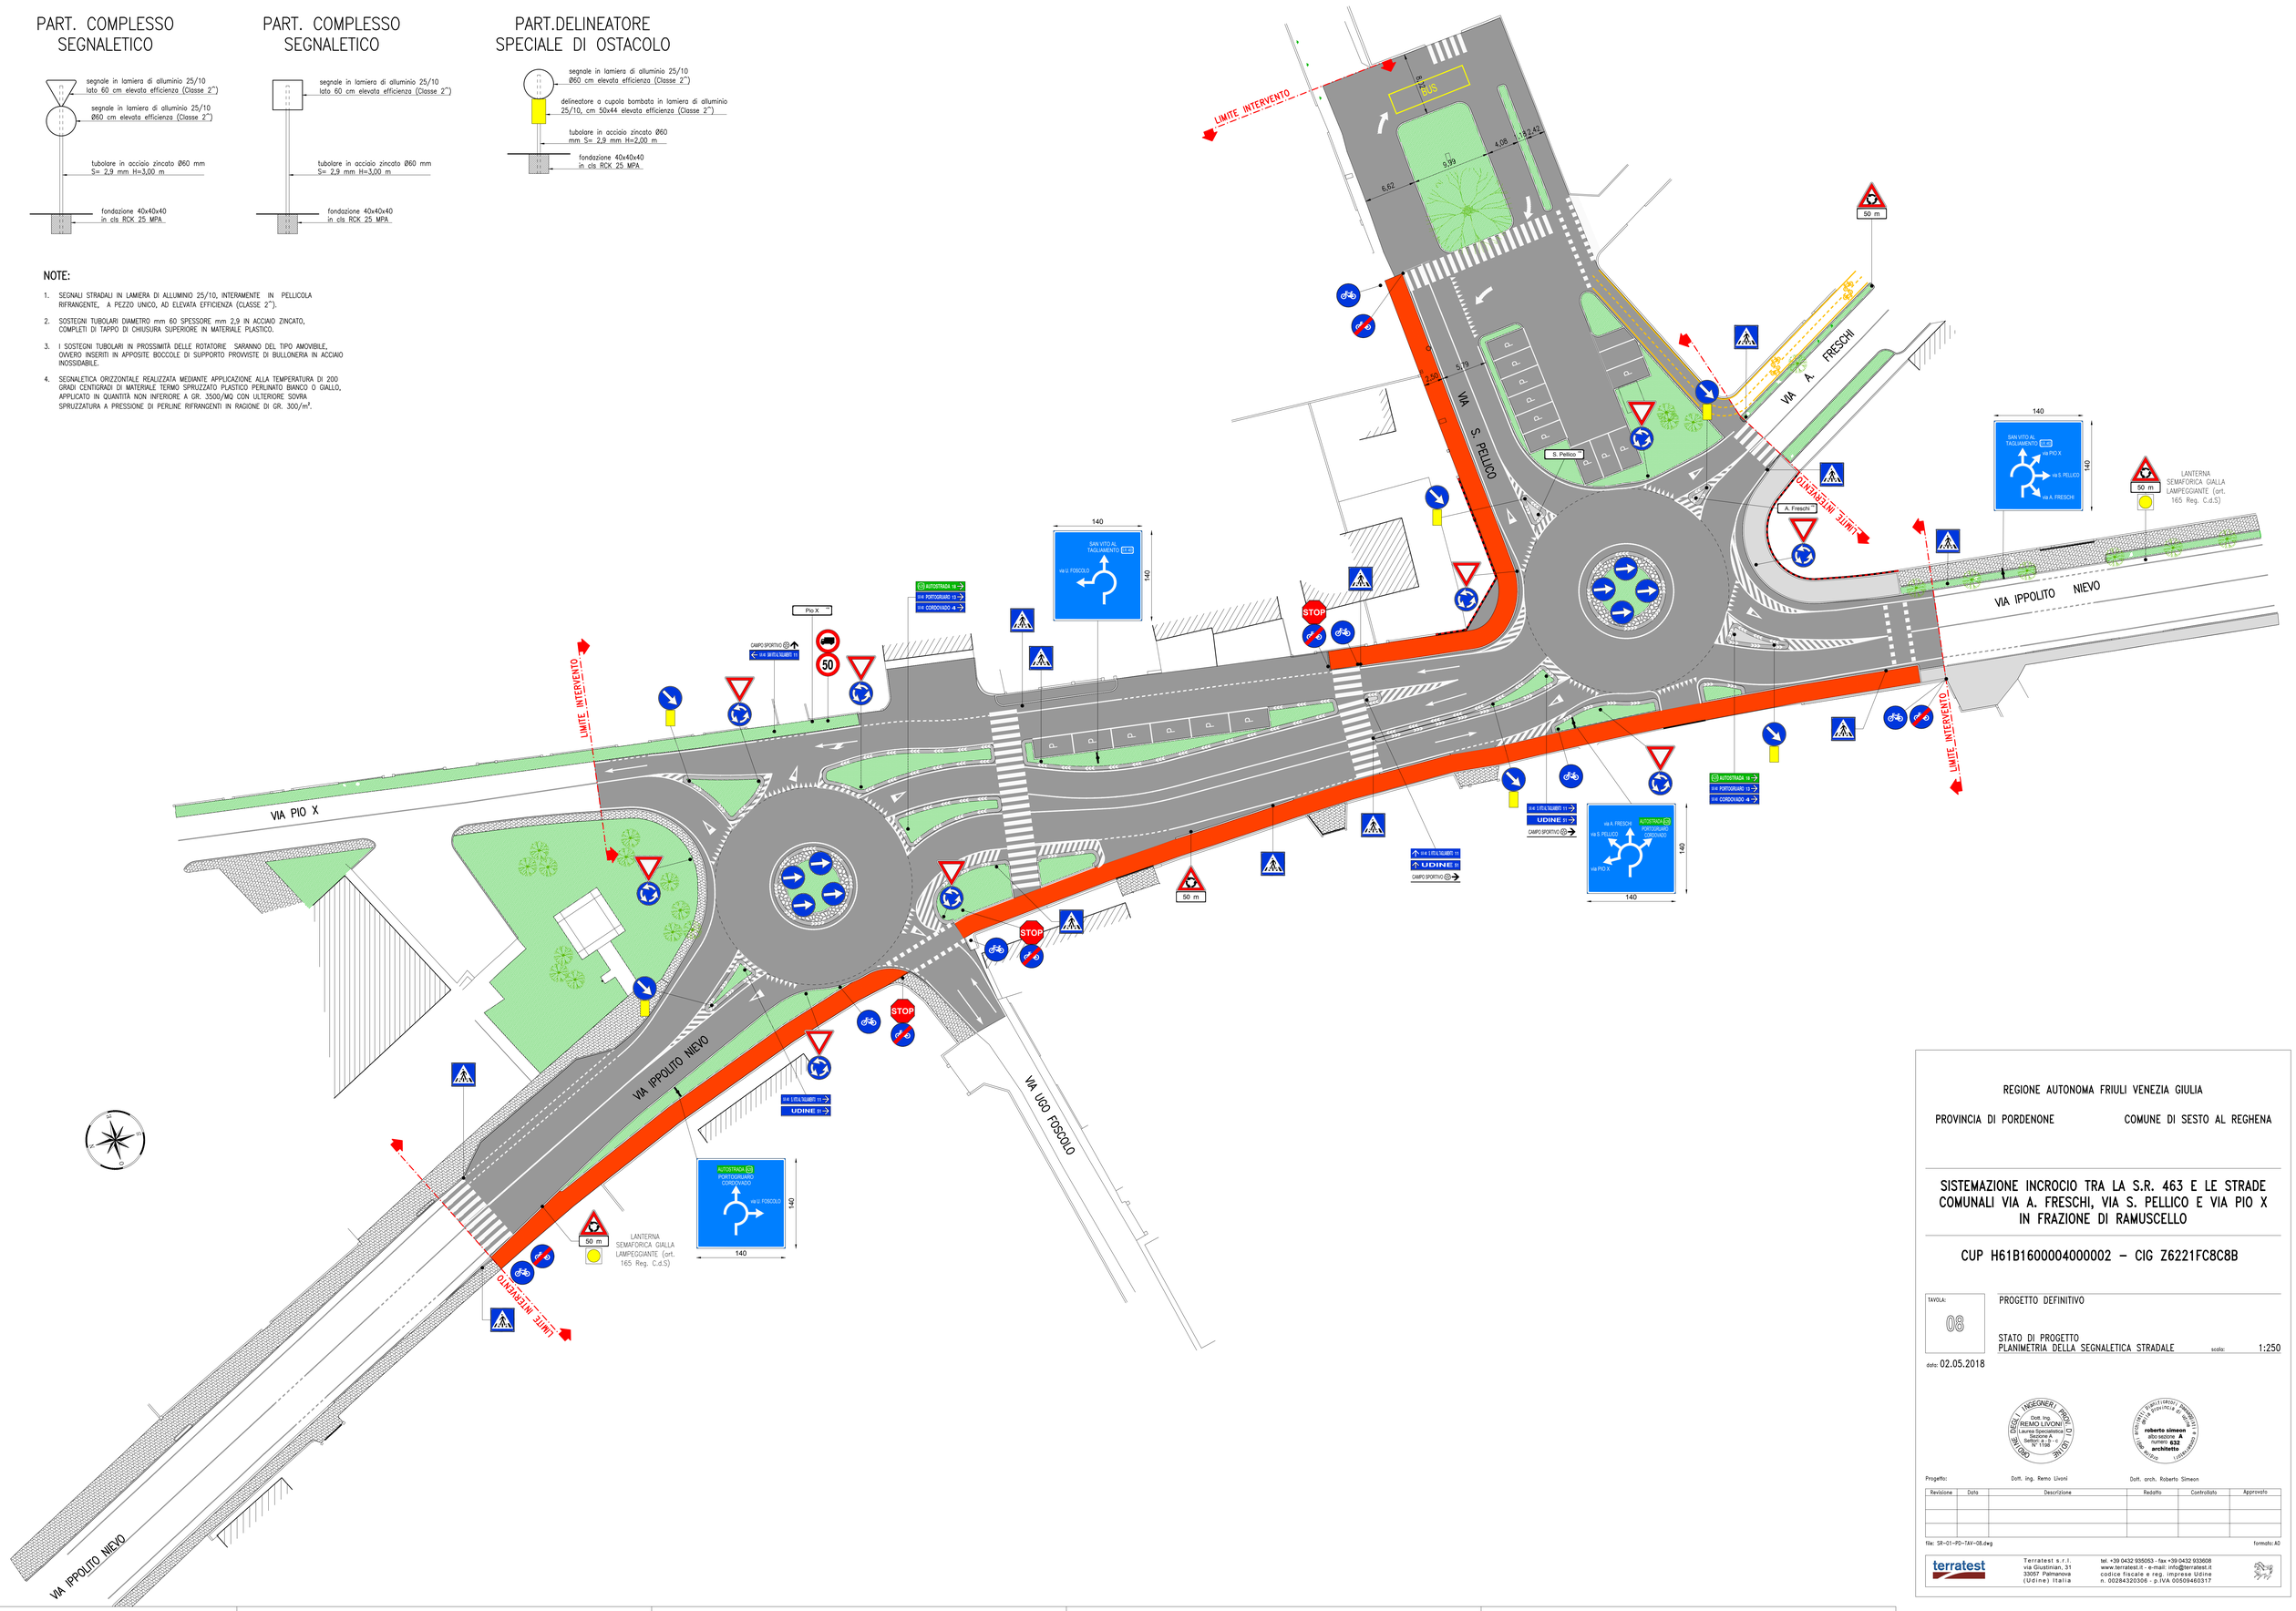

REGIONE AUTONOMA FRIULI VENEZIA GIULIA

PROVINCIA DI PORDENONE — COMUNE DI SESTO AL REGHENA

SISTEMAZIONE INCROCIO TRA LA S.R. 463 E LE STRADE COMUNALI VIA A. FRESCHI, VIA S. PELLICO E VIA PIO X IN FRAZIONE DI RAMUSCELLO

CUP H61B1600004000002 – CIG Z6221FC8C8B

TAVOLA: 08

PROGETTO DEFINITIVO

STATO DI PROGETTO
PLANIMETRIA DELLA SEGNALETICA STRADALE — scala: 1:250

data: 02.05.2018

Progetto: Dott. Ing. Remo Livoni — Dott. arch. Roberto Simeon

Revisione	Data	Descrizione	Redatto	Controllato	Approvato

file: SR-01-PO-TAV-08.dwg — formato: A0

terratest
Terratest s.r.l.
via Giustinian, 31
33057 Palmanova
(Udine) Italia
tel. +39 0432 935053 - fax +39 0432 933608
www.terratest.it - e-mail: info@terratest.it
codice fiscale e reg. imprese Udine
n. 00284320306 - p.IVA 00509460317