




ROTATORIA "R1" SU VIA IPPOLITO NIEVO / VIA PIO X
SEZIONE TIPO

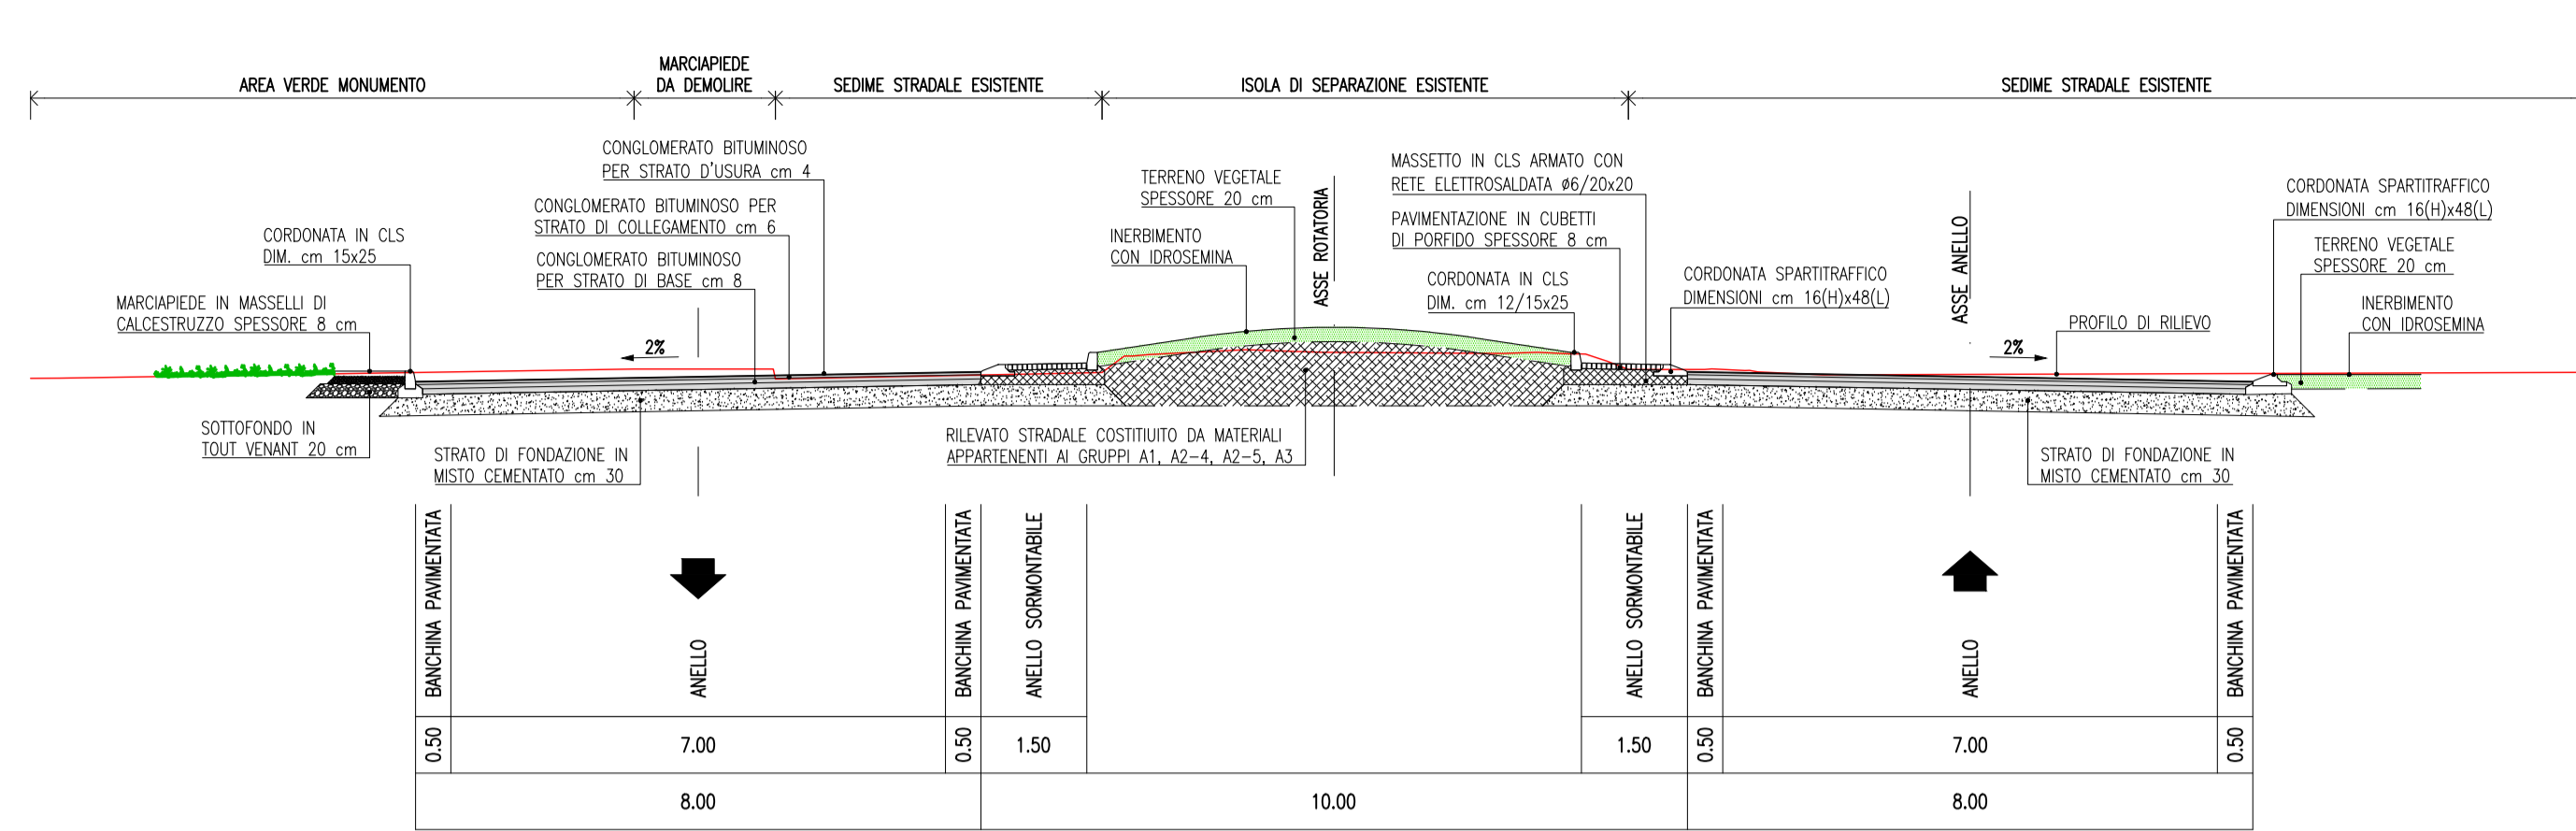


ROTATORIA "R1" RAMO NORD SU VIA I. NIEVO
SEZIONE 01-01

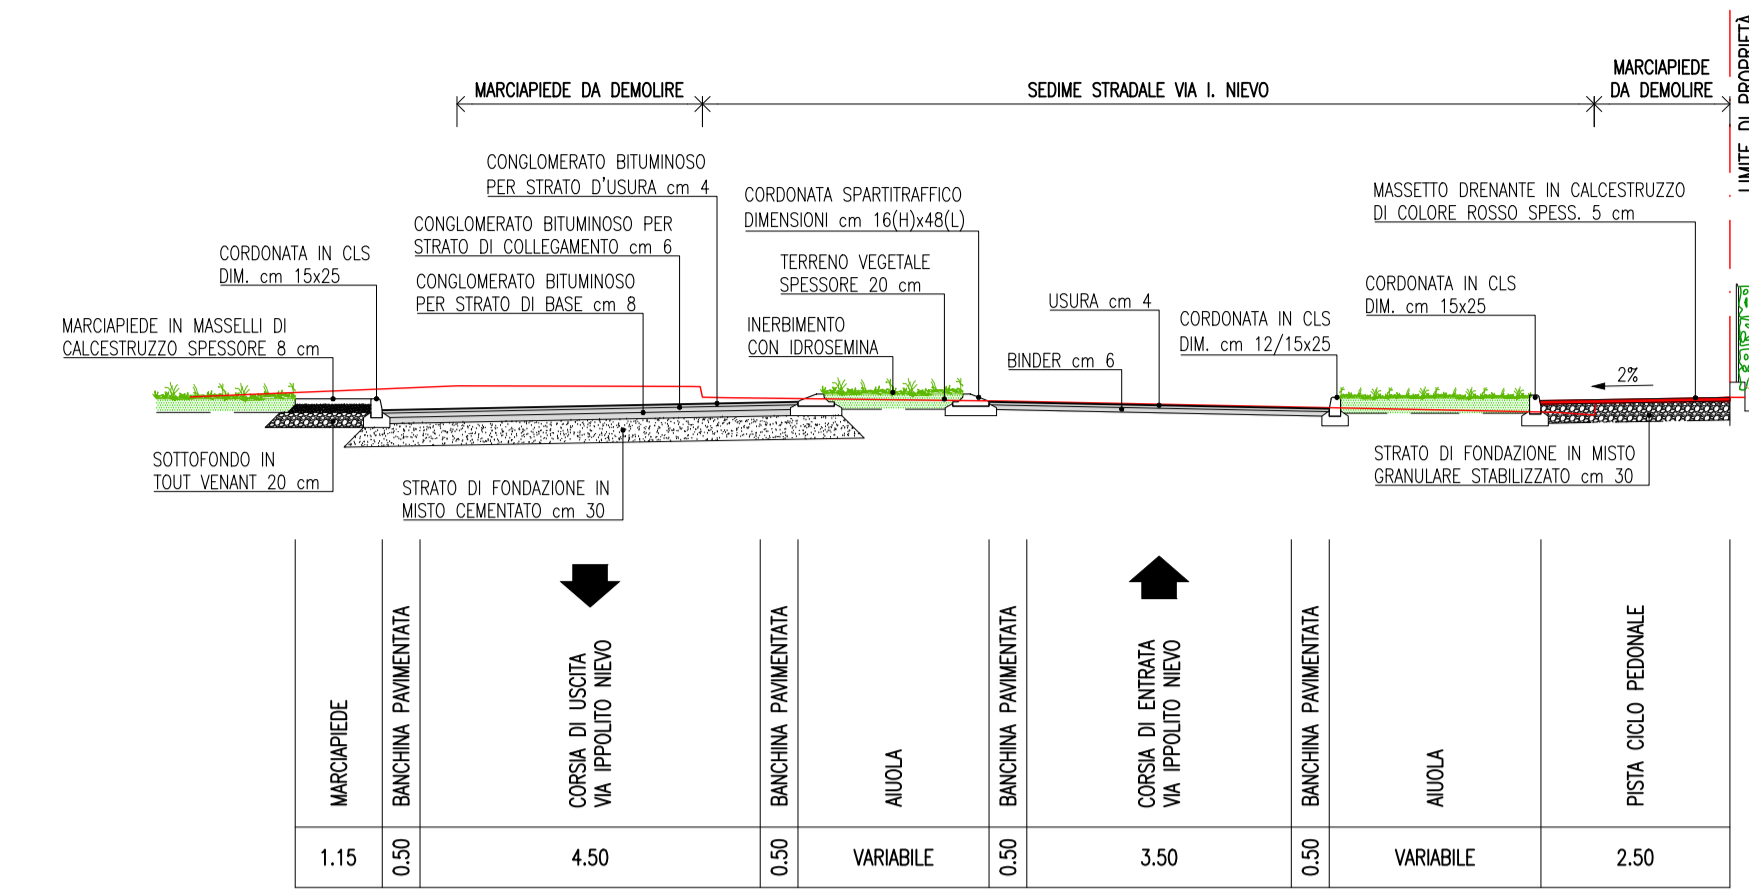


KEYPLAN

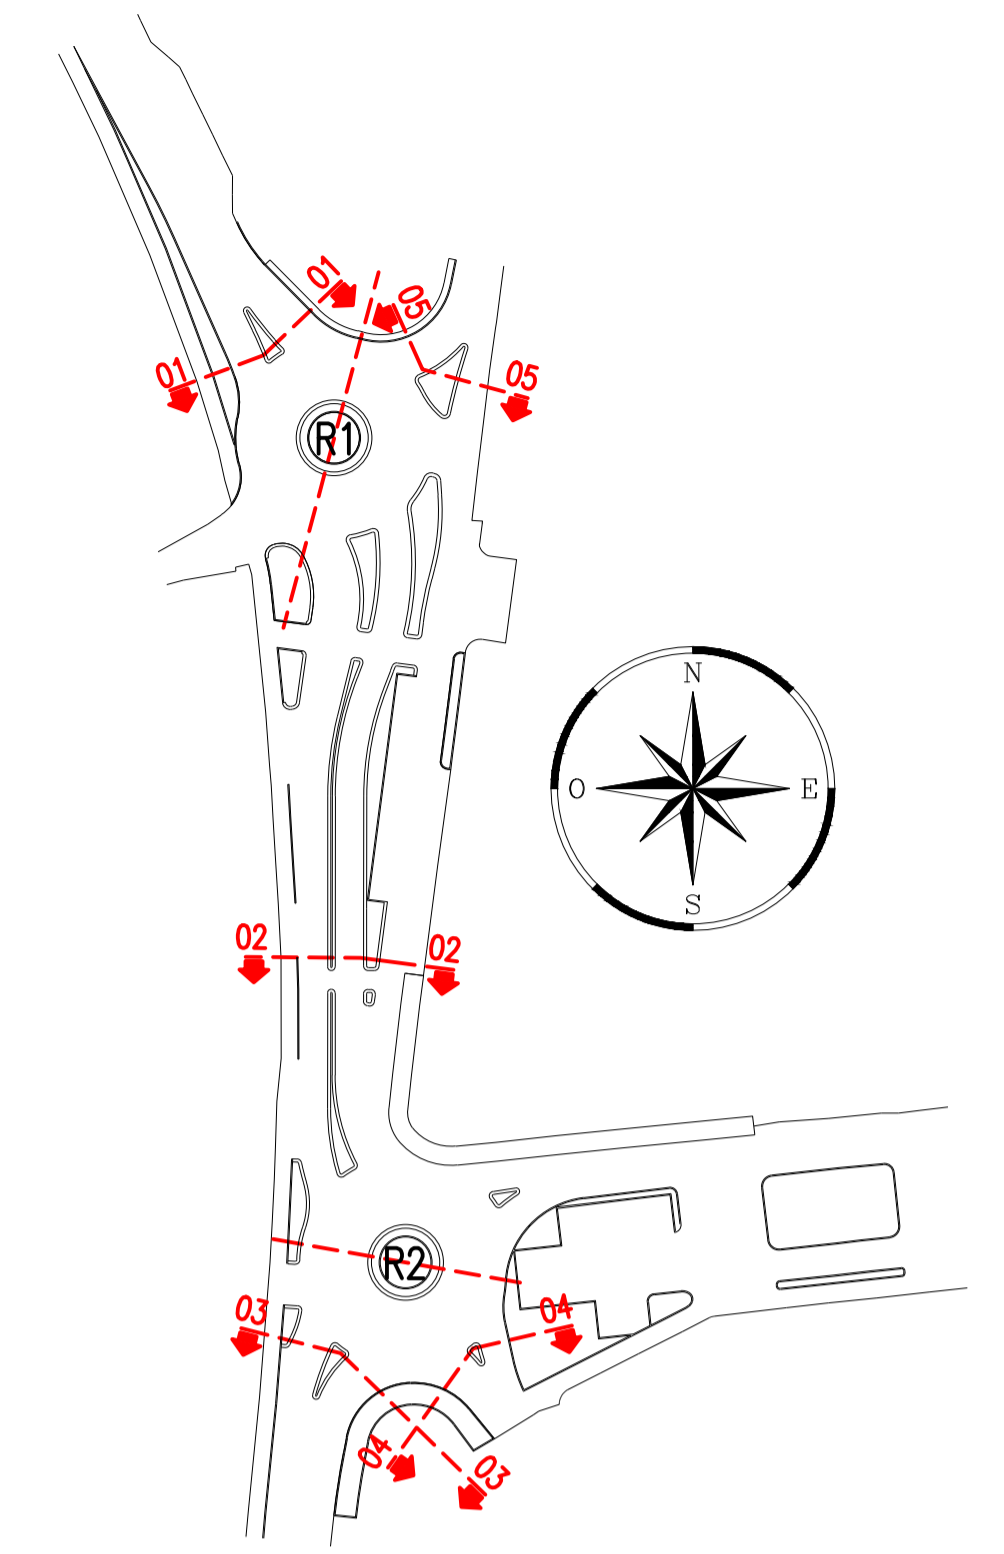


ROTATORIA "R2" SU VIA IPPOLITO NIEVO / VIA FRESCHI
SEZIONE TIPO

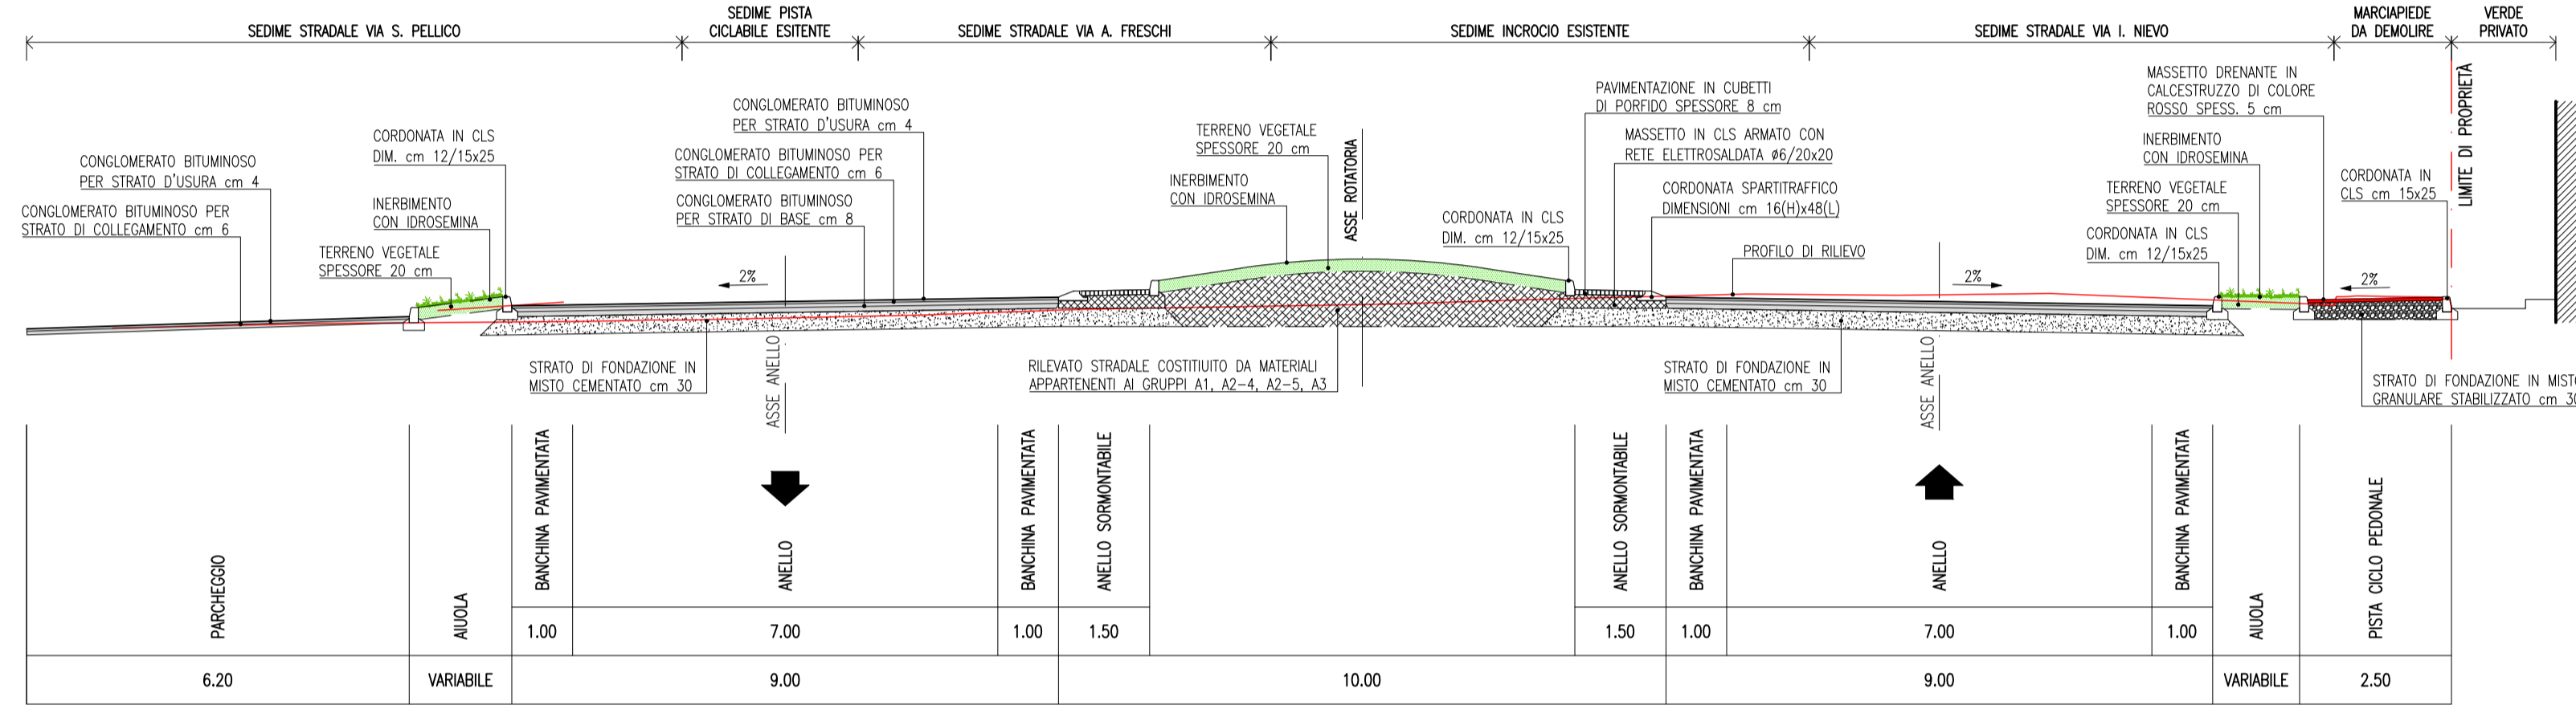


ROTATORIA "R2" RAMO NORD SU VIA I. NIEVO
SEZIONE 02-02

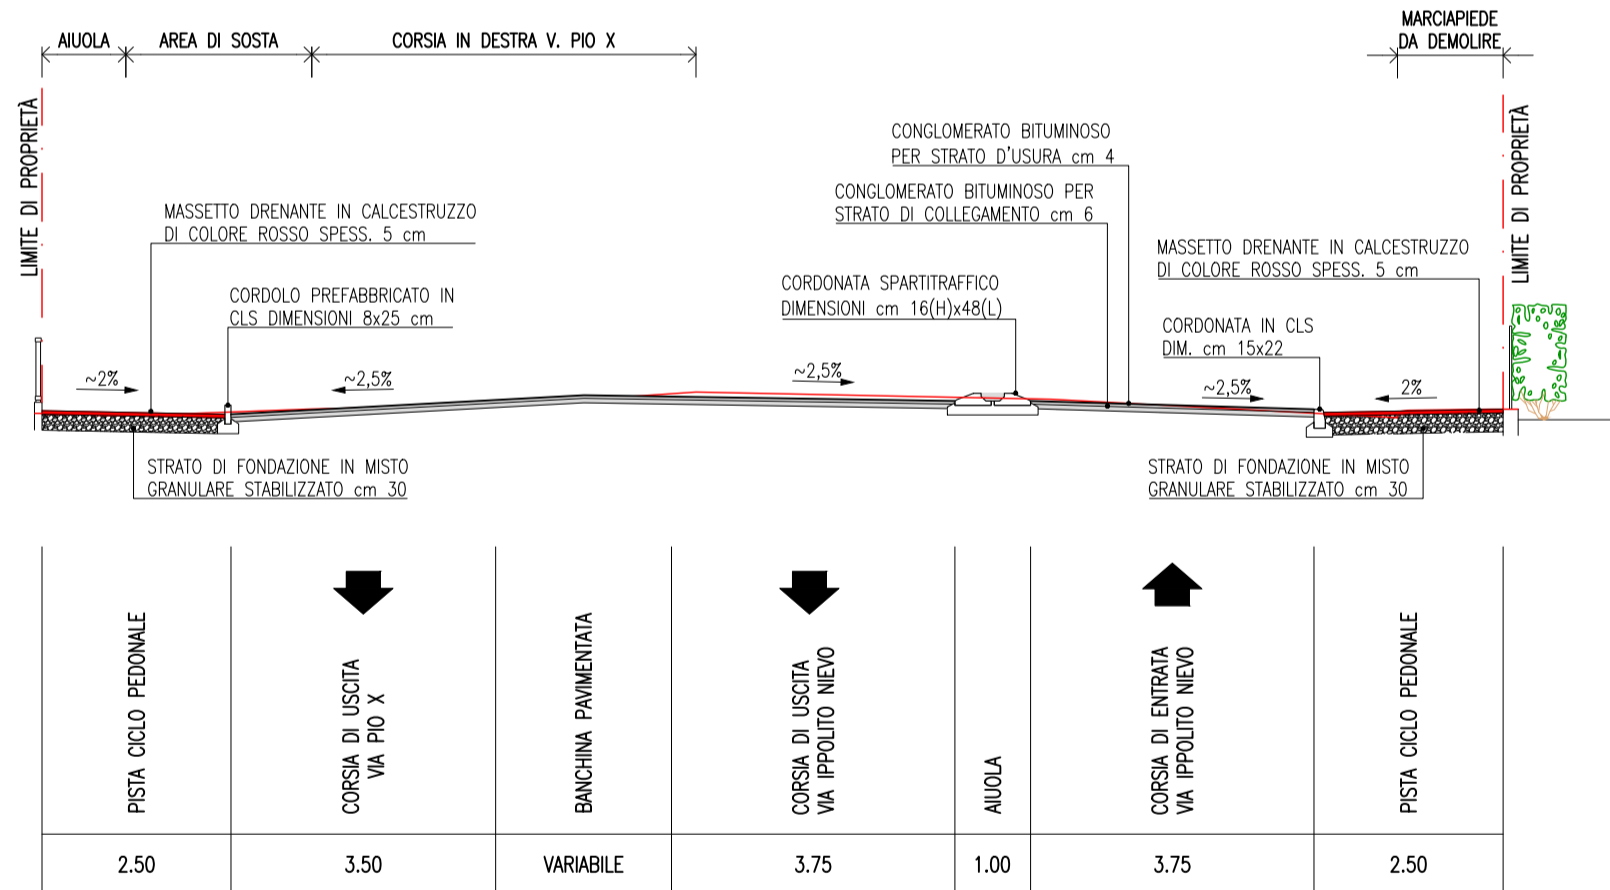


ROTATORIA "R2" RAMO SUD SU VIA I. NIEVO
SEZIONE 03-03

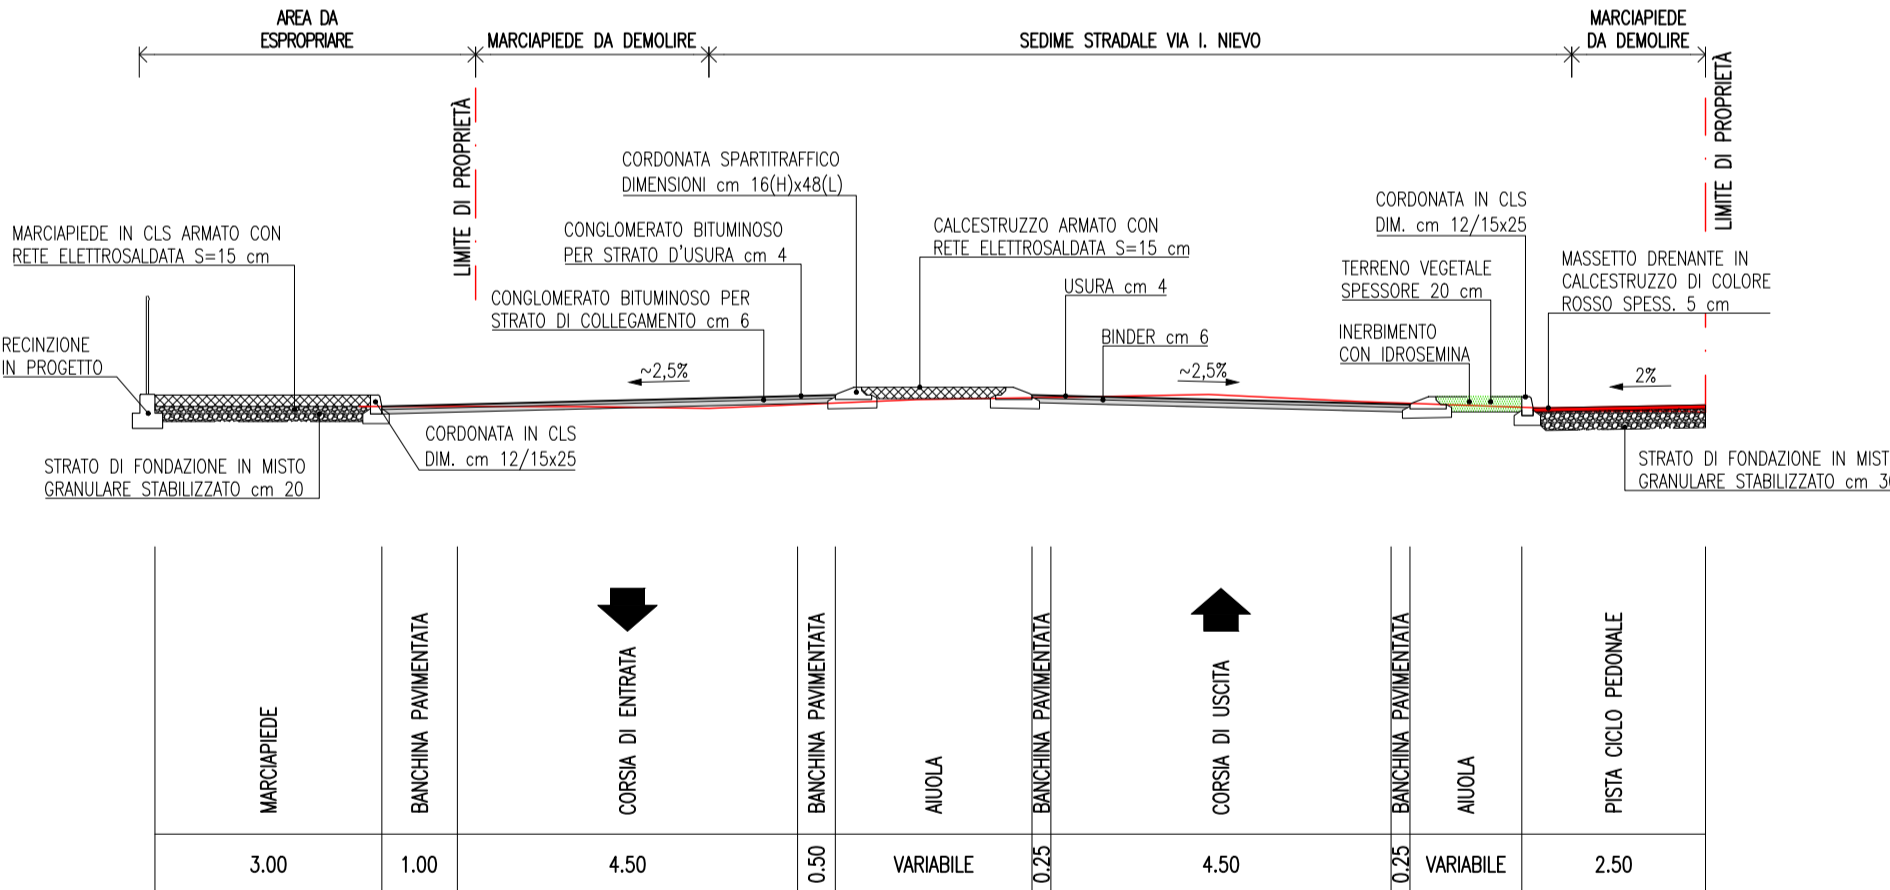

ROTATORIA "R2" RAMO SUD SU VIA A. FRESCHI
SEZIONE 04-04

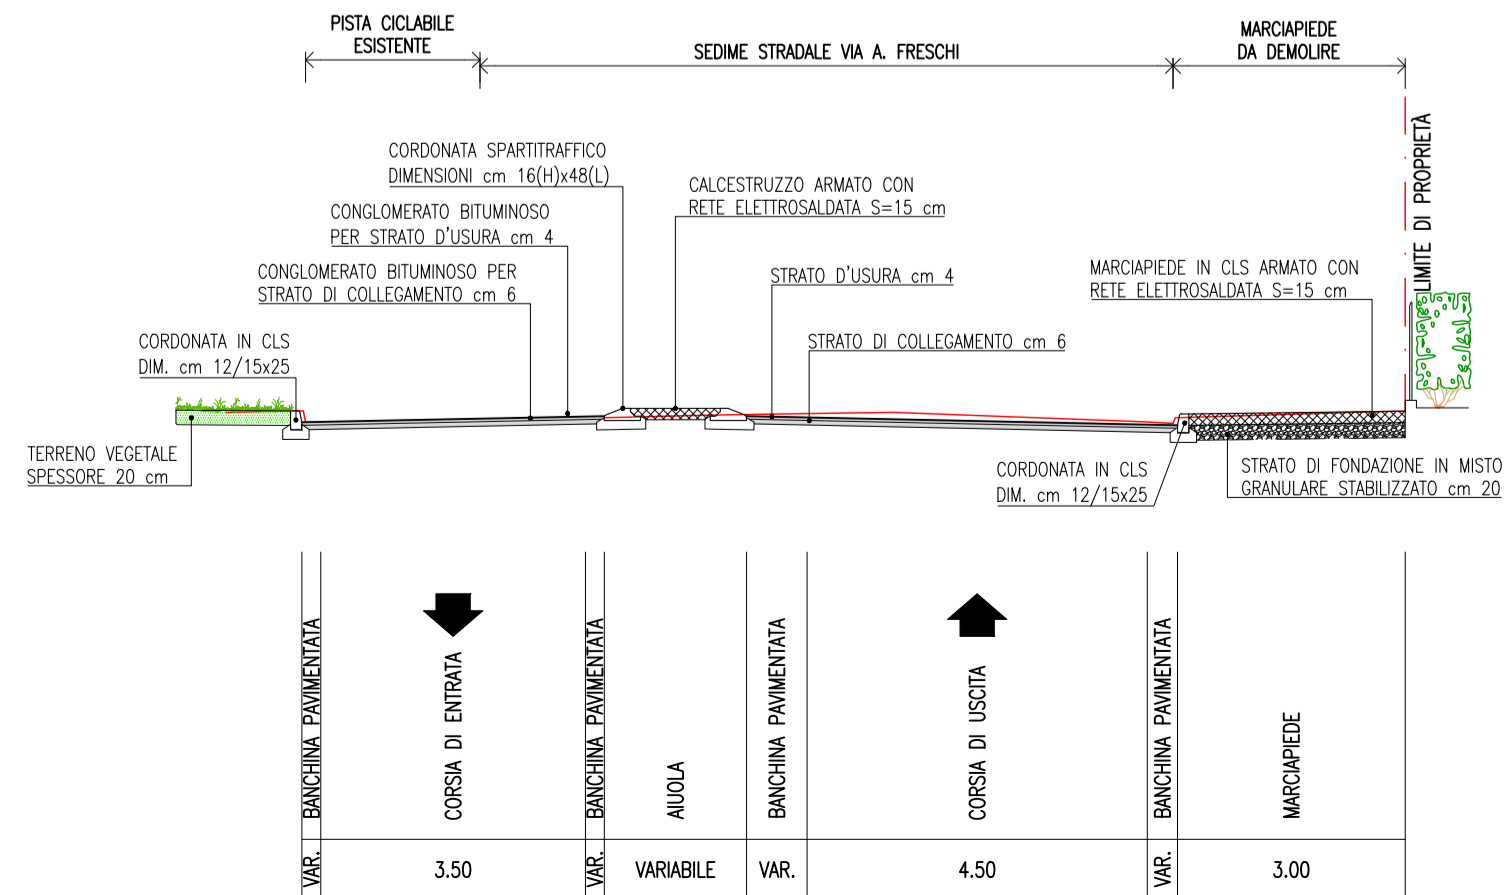

ROTATORIA "R2" RAMO SUD SU VIA A. FRESCHI
SEZIONE 05-05

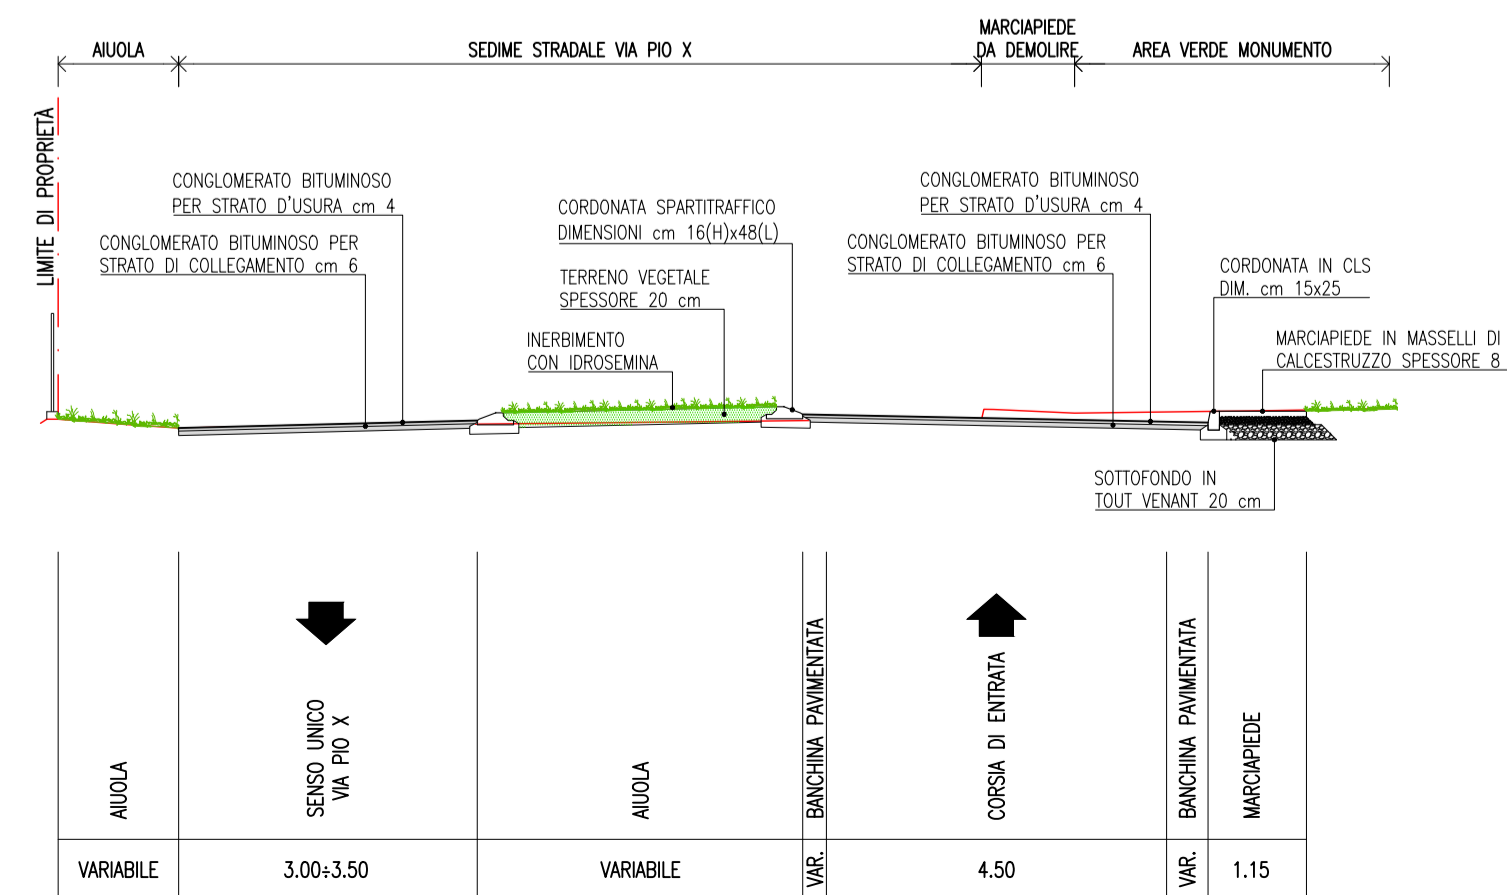

REGIONE AUTONOMA FRIULI VENEZIA GIULIA
PROVINCIA DI PORDENONE COMUNE DI SESTO AL REGHENA

SISTEMAZIONE INCROCIO TRA LA S.R. 463 E LE STRADE COMUNALI VIA A. FRESCHI, VIA S. PELLICO E VIA PIO X IN FRAZIONE DI RAMUSCELLO

CUP H61B160000400002 - CIG Z6221FC8C8B

TAVOLA: 10 PROGETTO DEFINITIVO
STATO DI PROGETTO SEZIONI TIPO
data: 02.05.2018 scala: 1:100

Progetto: Dott. Ing. Remo Livoni Dott. arch. Roberto Simeon
Revisione Data Descrizione Redatto Controllato Approvato

file: SR-01-P0-TAV-10.dwg formato: A1
terrastest Terratest s.r.l. via Giustinian, 31 33057 Palmanova (Udine) Italia tel. +39 0432 935053 - fax +39 0432 933608 www.terrastest.it - e-mail: info@terrastest.it codice fiscale e reg. imprese Udine n. 00284320306 - p.IVA 00509460317