



PIAZZA AQUILEIA

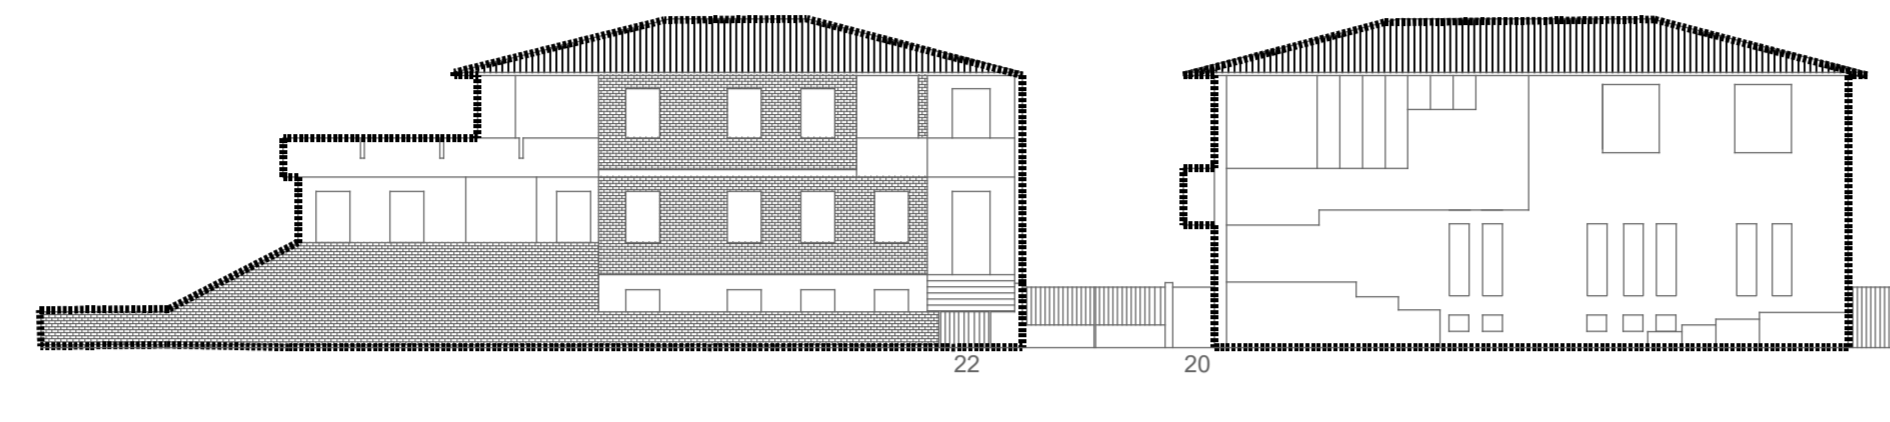

VIA JULIA CONCORDIA

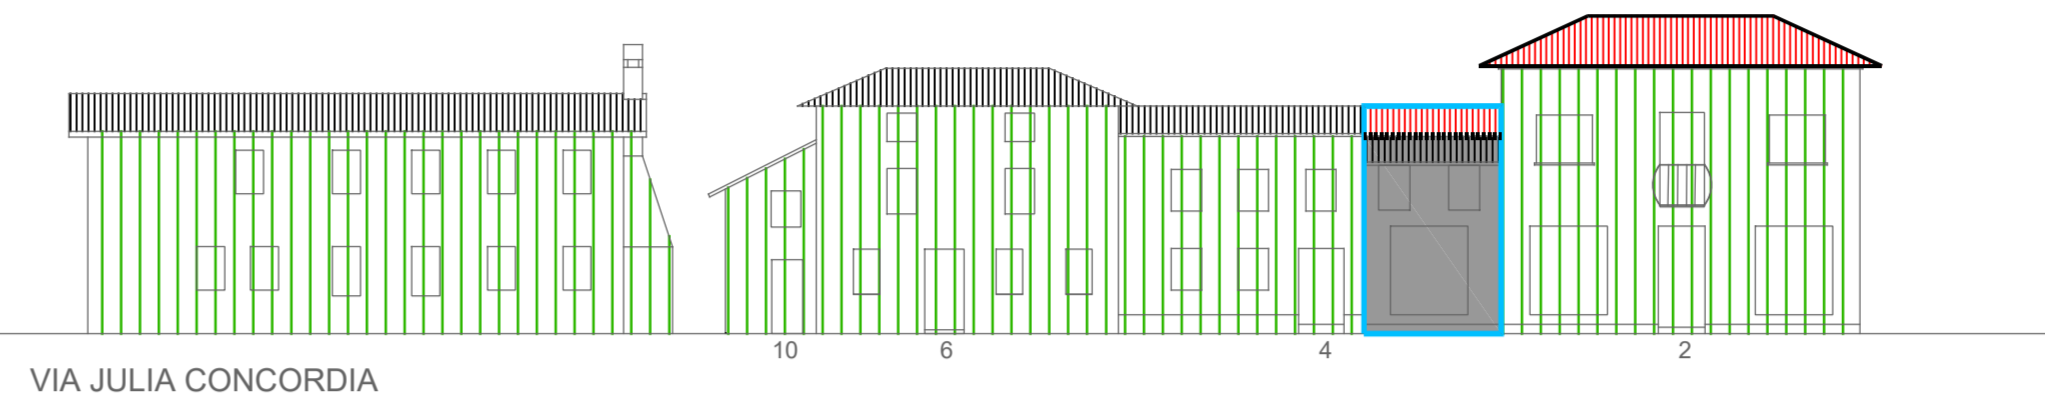

VIA JULIA CONCORDIA




QUADRO D'UNIONE ISOLATI

LEGENDA


Categorie operative edilizie

-  RESTAURO CONSERVATIVO
-  CONSERVAZIONE TIPOLOGICA
-  RISANAMENTO CONSERVATIVO
-  RISTRUTTURAZIONE EDILIZIA
-  AMPLIAMENTO E SOPRAELEVAZIONE
-  NUOVA COSTRUZIONE
-  DEMOLIZIONE SENZA RICOSTRUZIONE
-  DEMOLIZIONE CON RICOSTRUZIONE
-  ALLINEAMENTO OBBLIGATORIO DI GRONDA
-  EDIFICI RECENTI SOGGETTI A VINCOLO MORFOLOGICO

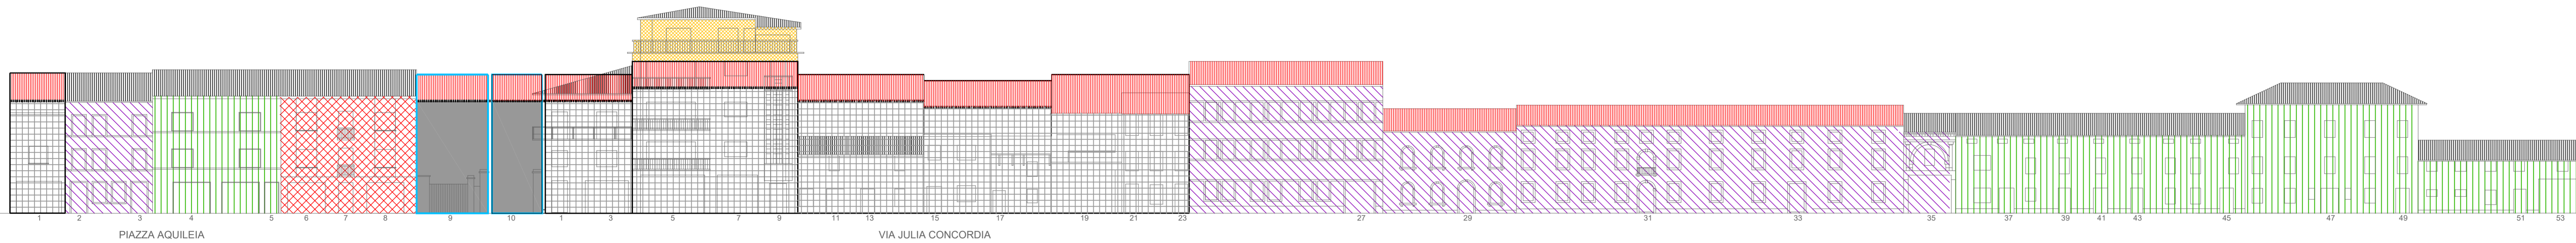


PIAZZA AQUILEIA


VIA JULIA CONCORDIA

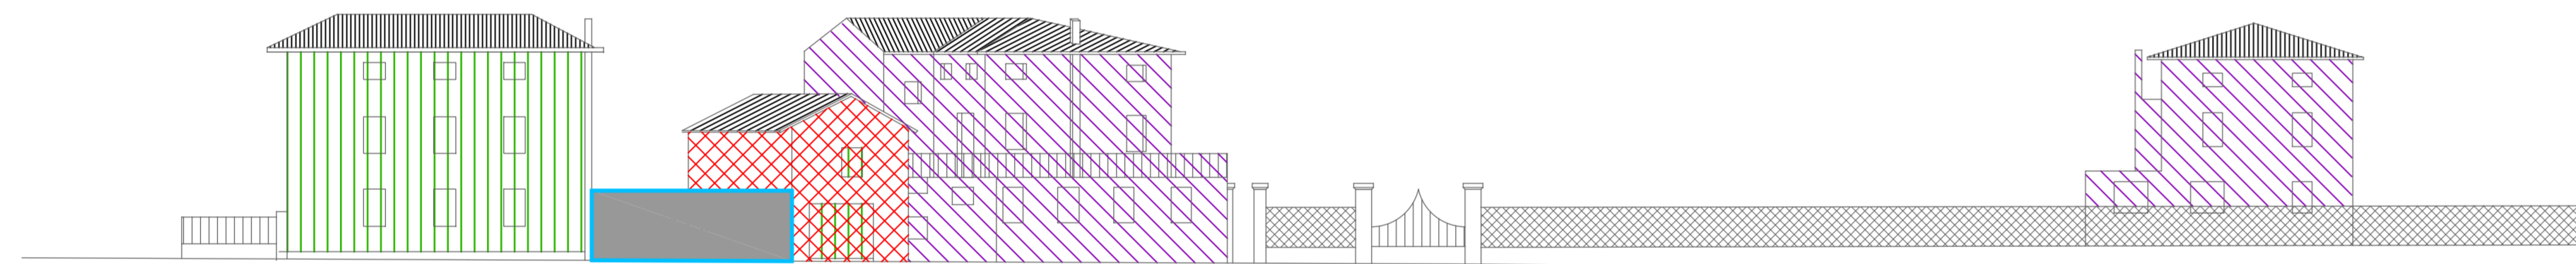

VIA FRIULI

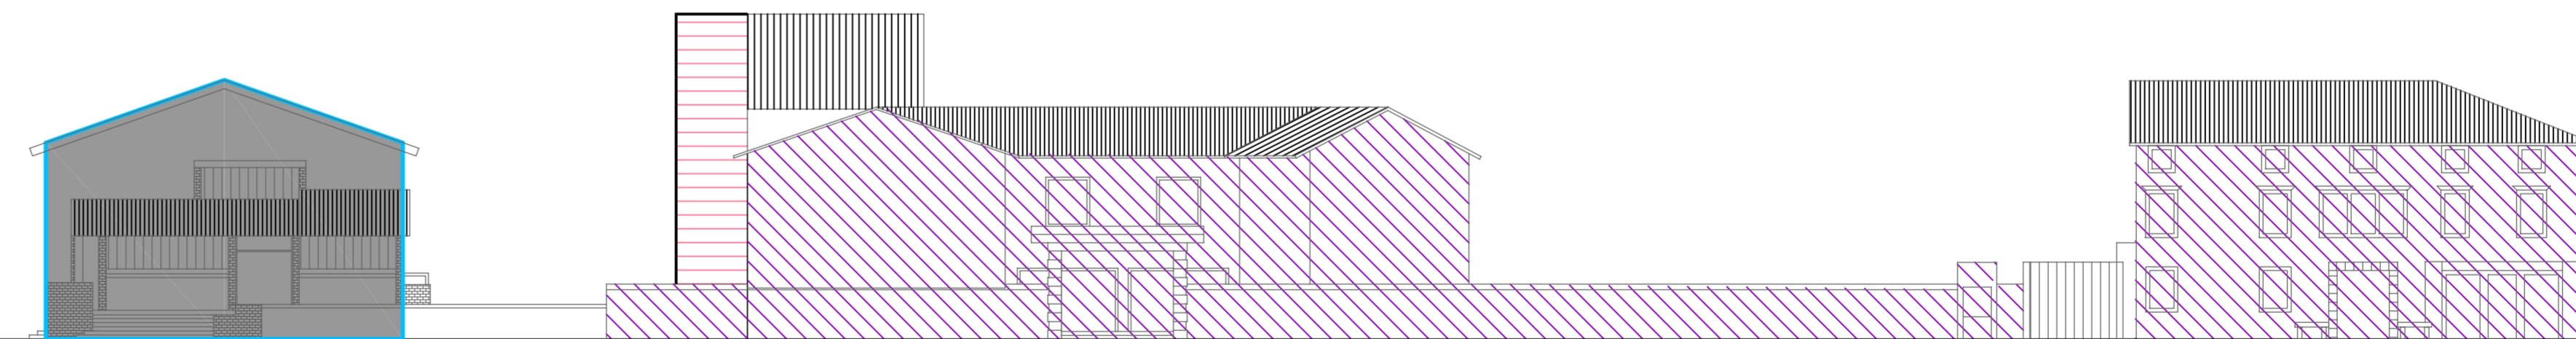


VIA FRIULI

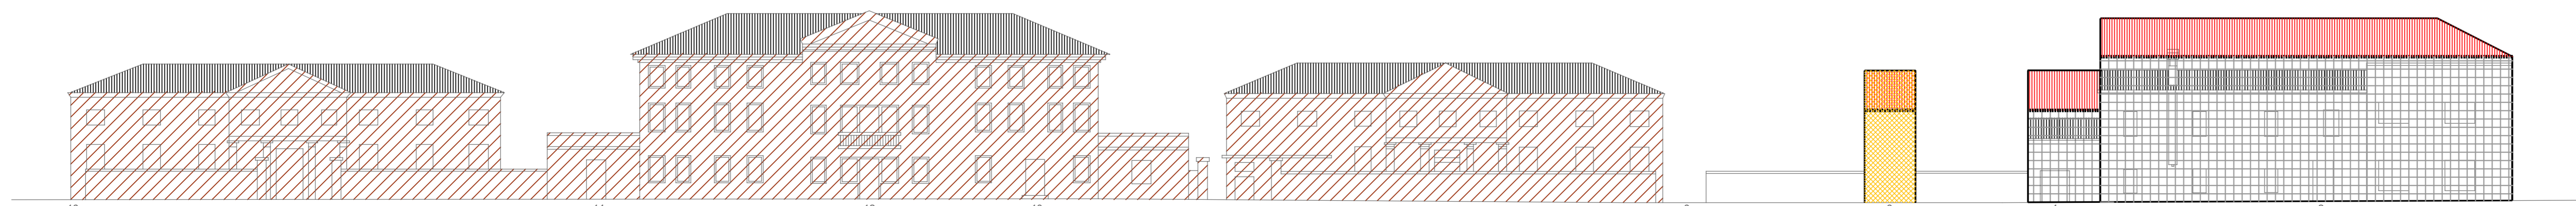

VIA ZANARDINI



Provincia di Pordenone
COMUNE DI SESTO AL REGHENA

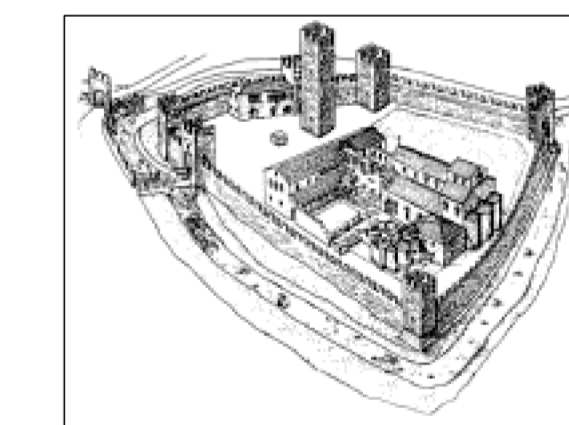

Professionista incaricato
Collaboratore:
Pian. Terr. Flavio Camatta
Arch. Giovanni Bertin
Viale Venezia, 86
33074 Fontanafredda (PN)
tel 3494299535
e mail : flavio.camatta@libero.it

OPERA		COMITENTE	
Piano Attuativo Comunale del Centro Storico Primario		Comune di Sesto al Reghena	
DESCRIZIONE TAVOLA		TAV.	
Prospetto Via Julia Concordia, Via Friuli, Via Zanardini		P5d	
DATA	SCALA	DATA	SCALA
05/2018	200	05/2018	200
LIVELLO	COMMESSA	LIVELLO	COMMESSA
PROGETTO	A001	PROGETTO	A001
FILE	TIPOLARICO	FILE	TIPOLARICO
P5d_sesto_friuli.ppt	A001	P5d_sesto_friuli.ppt	A001