

Professionista incaricato
 Collaboratore:
 Pian. Terr. Flavio Camatta
 Arch. Giovanni Bertin
 Viale Venezia, 86
 33074 Fontanafredda (PN)
 tel. 0434/299635
 e mail : flavio.camatta@libero.it

OGGETTO: **Piano Attuativo Comunale del Centro Storico Primario**
 LOCALITÀ: **Comune di Sesto al Reghena**

DESCRIZIONE FISCALE	PROGETTO	DATA	SCALA
CATEGORIE DI INTERVENTO	P3	05/2018	1:500
	NORD	FILE	SPICCATO
		P3_Cat_A1.000	A001

LEGENDA


Categorie operative edilizie

- RESTAURO CONSERVATIVO
- CONSERVAZIONE TIPOLOGICA
- RISANAMENTO CONSERVATIVO
- RISTRUTTURAZIONE EDILIZIA
- AMPLIAMENTO E SOPRAELEVAZIONE
- NUOVA COSTRUZIONE
- DEMOLIZIONE SENZA RICOSTRUZIONE
- DEMOLIZIONE CON RICOSTRUZIONE
- AREE DI RECENTE EDIFICAZIONE SOGGETTE A CONTROLLO MORFOLOGICO DEGLI INTERVENTI

PARAMETRI PER GLI INTERVENTI DI NUOVA COSTRUZIONE, RICOSTRUZIONE ED AMPLIAMENTO
 n= n° piani max fuori terra ; v= volume max fuori terra

Modalità di attuazione

- UNITA' MINIMA DI INTERVENTO OBBLIGATORIA
- LIMITE AREE-PROGETTO DI RISTRUTTURAZIONE URBANISTICA
- PERIMETRO P.R.P.C.

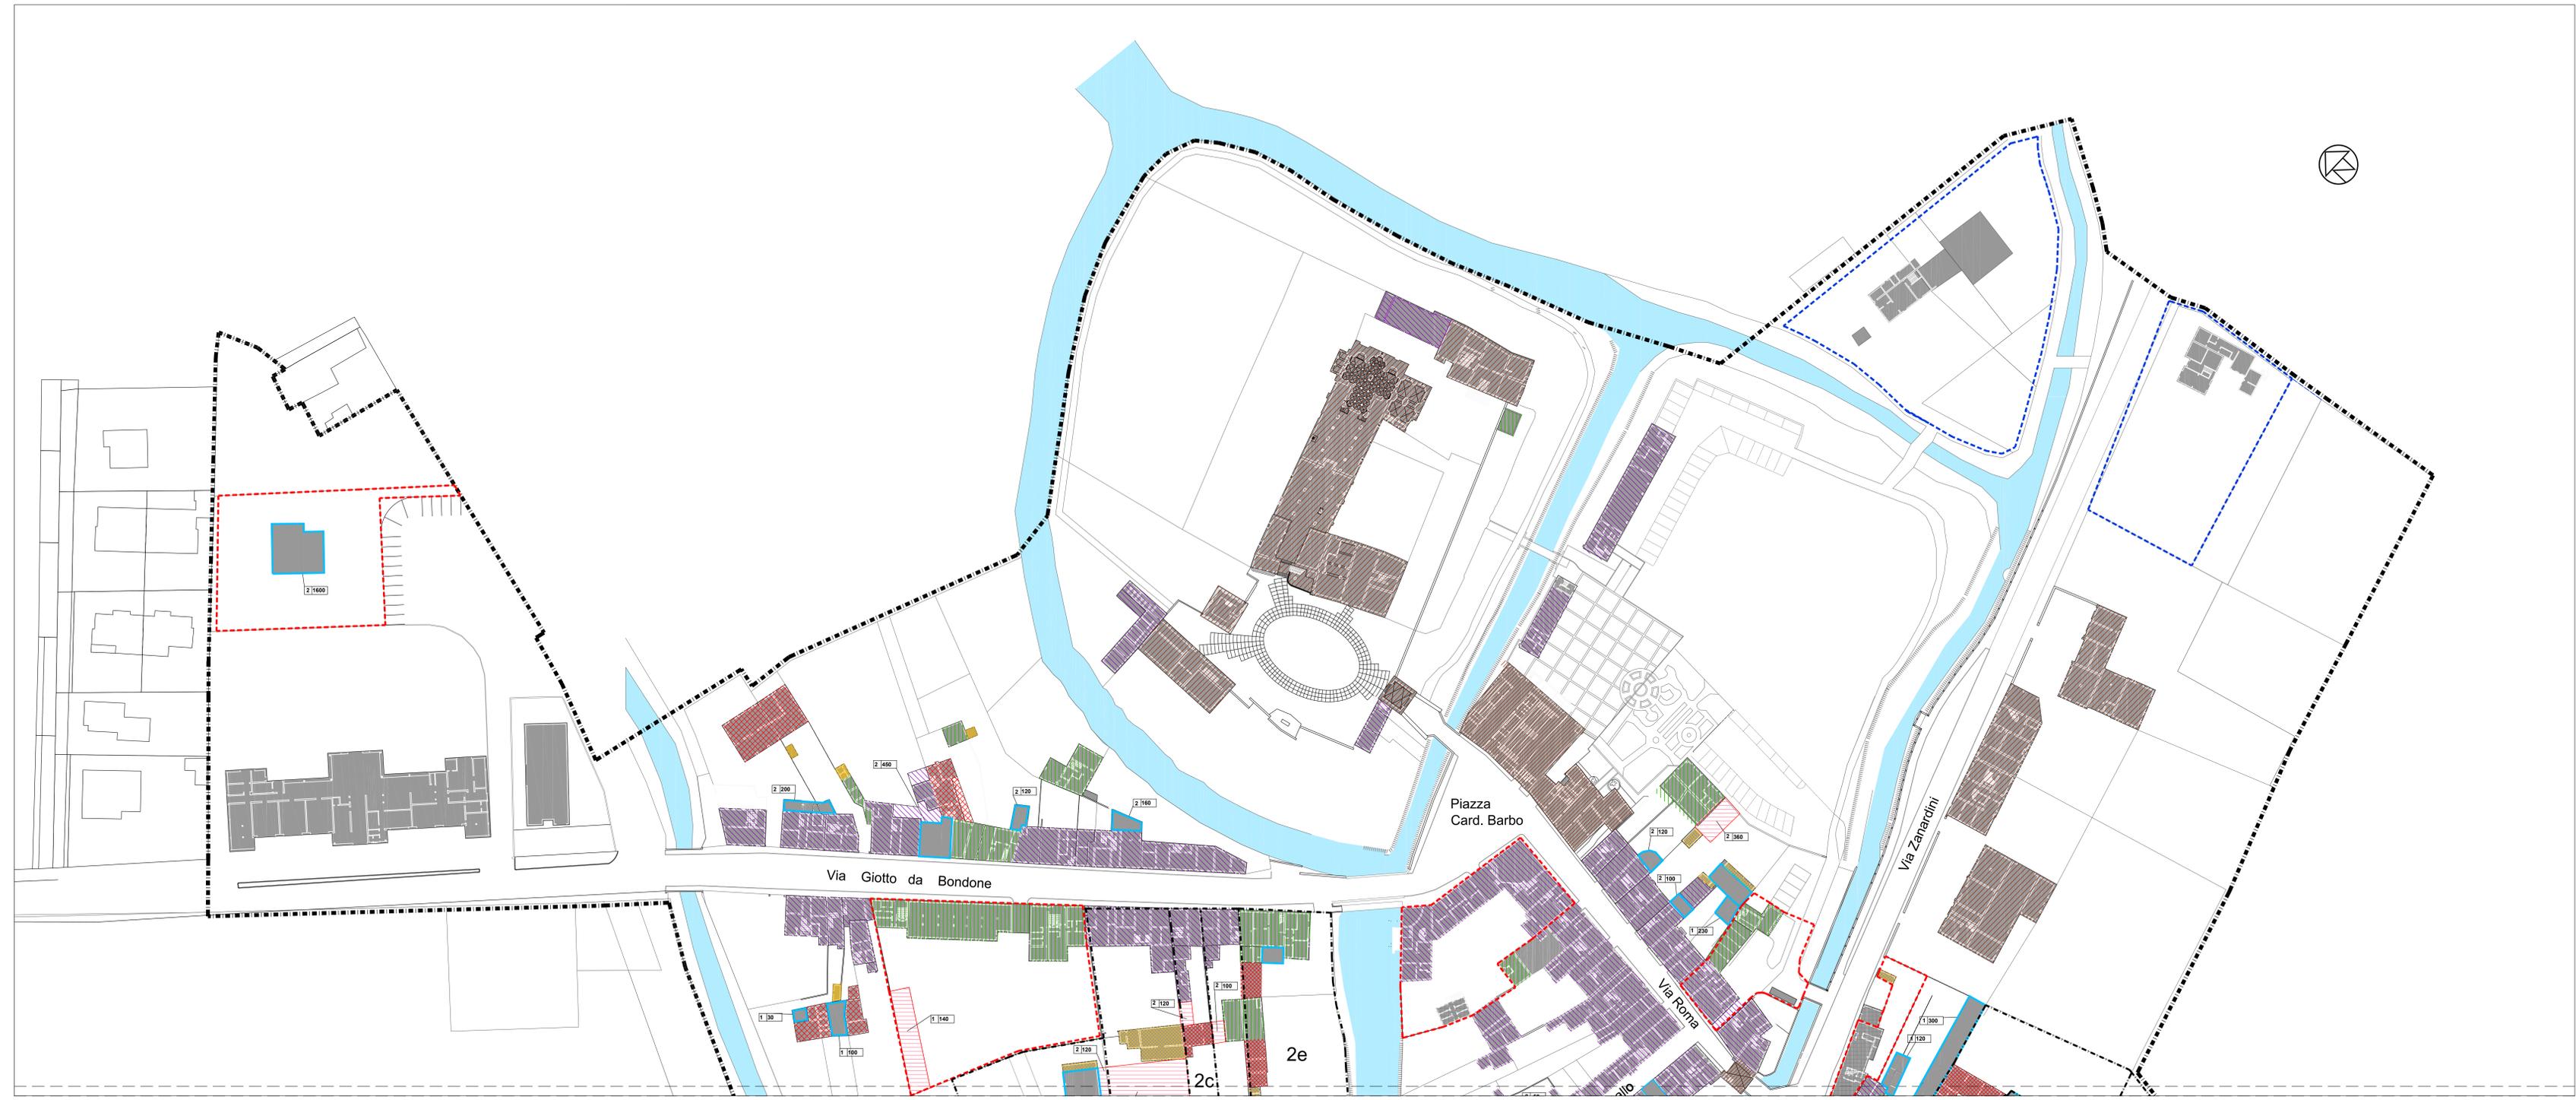

2e
 2c