

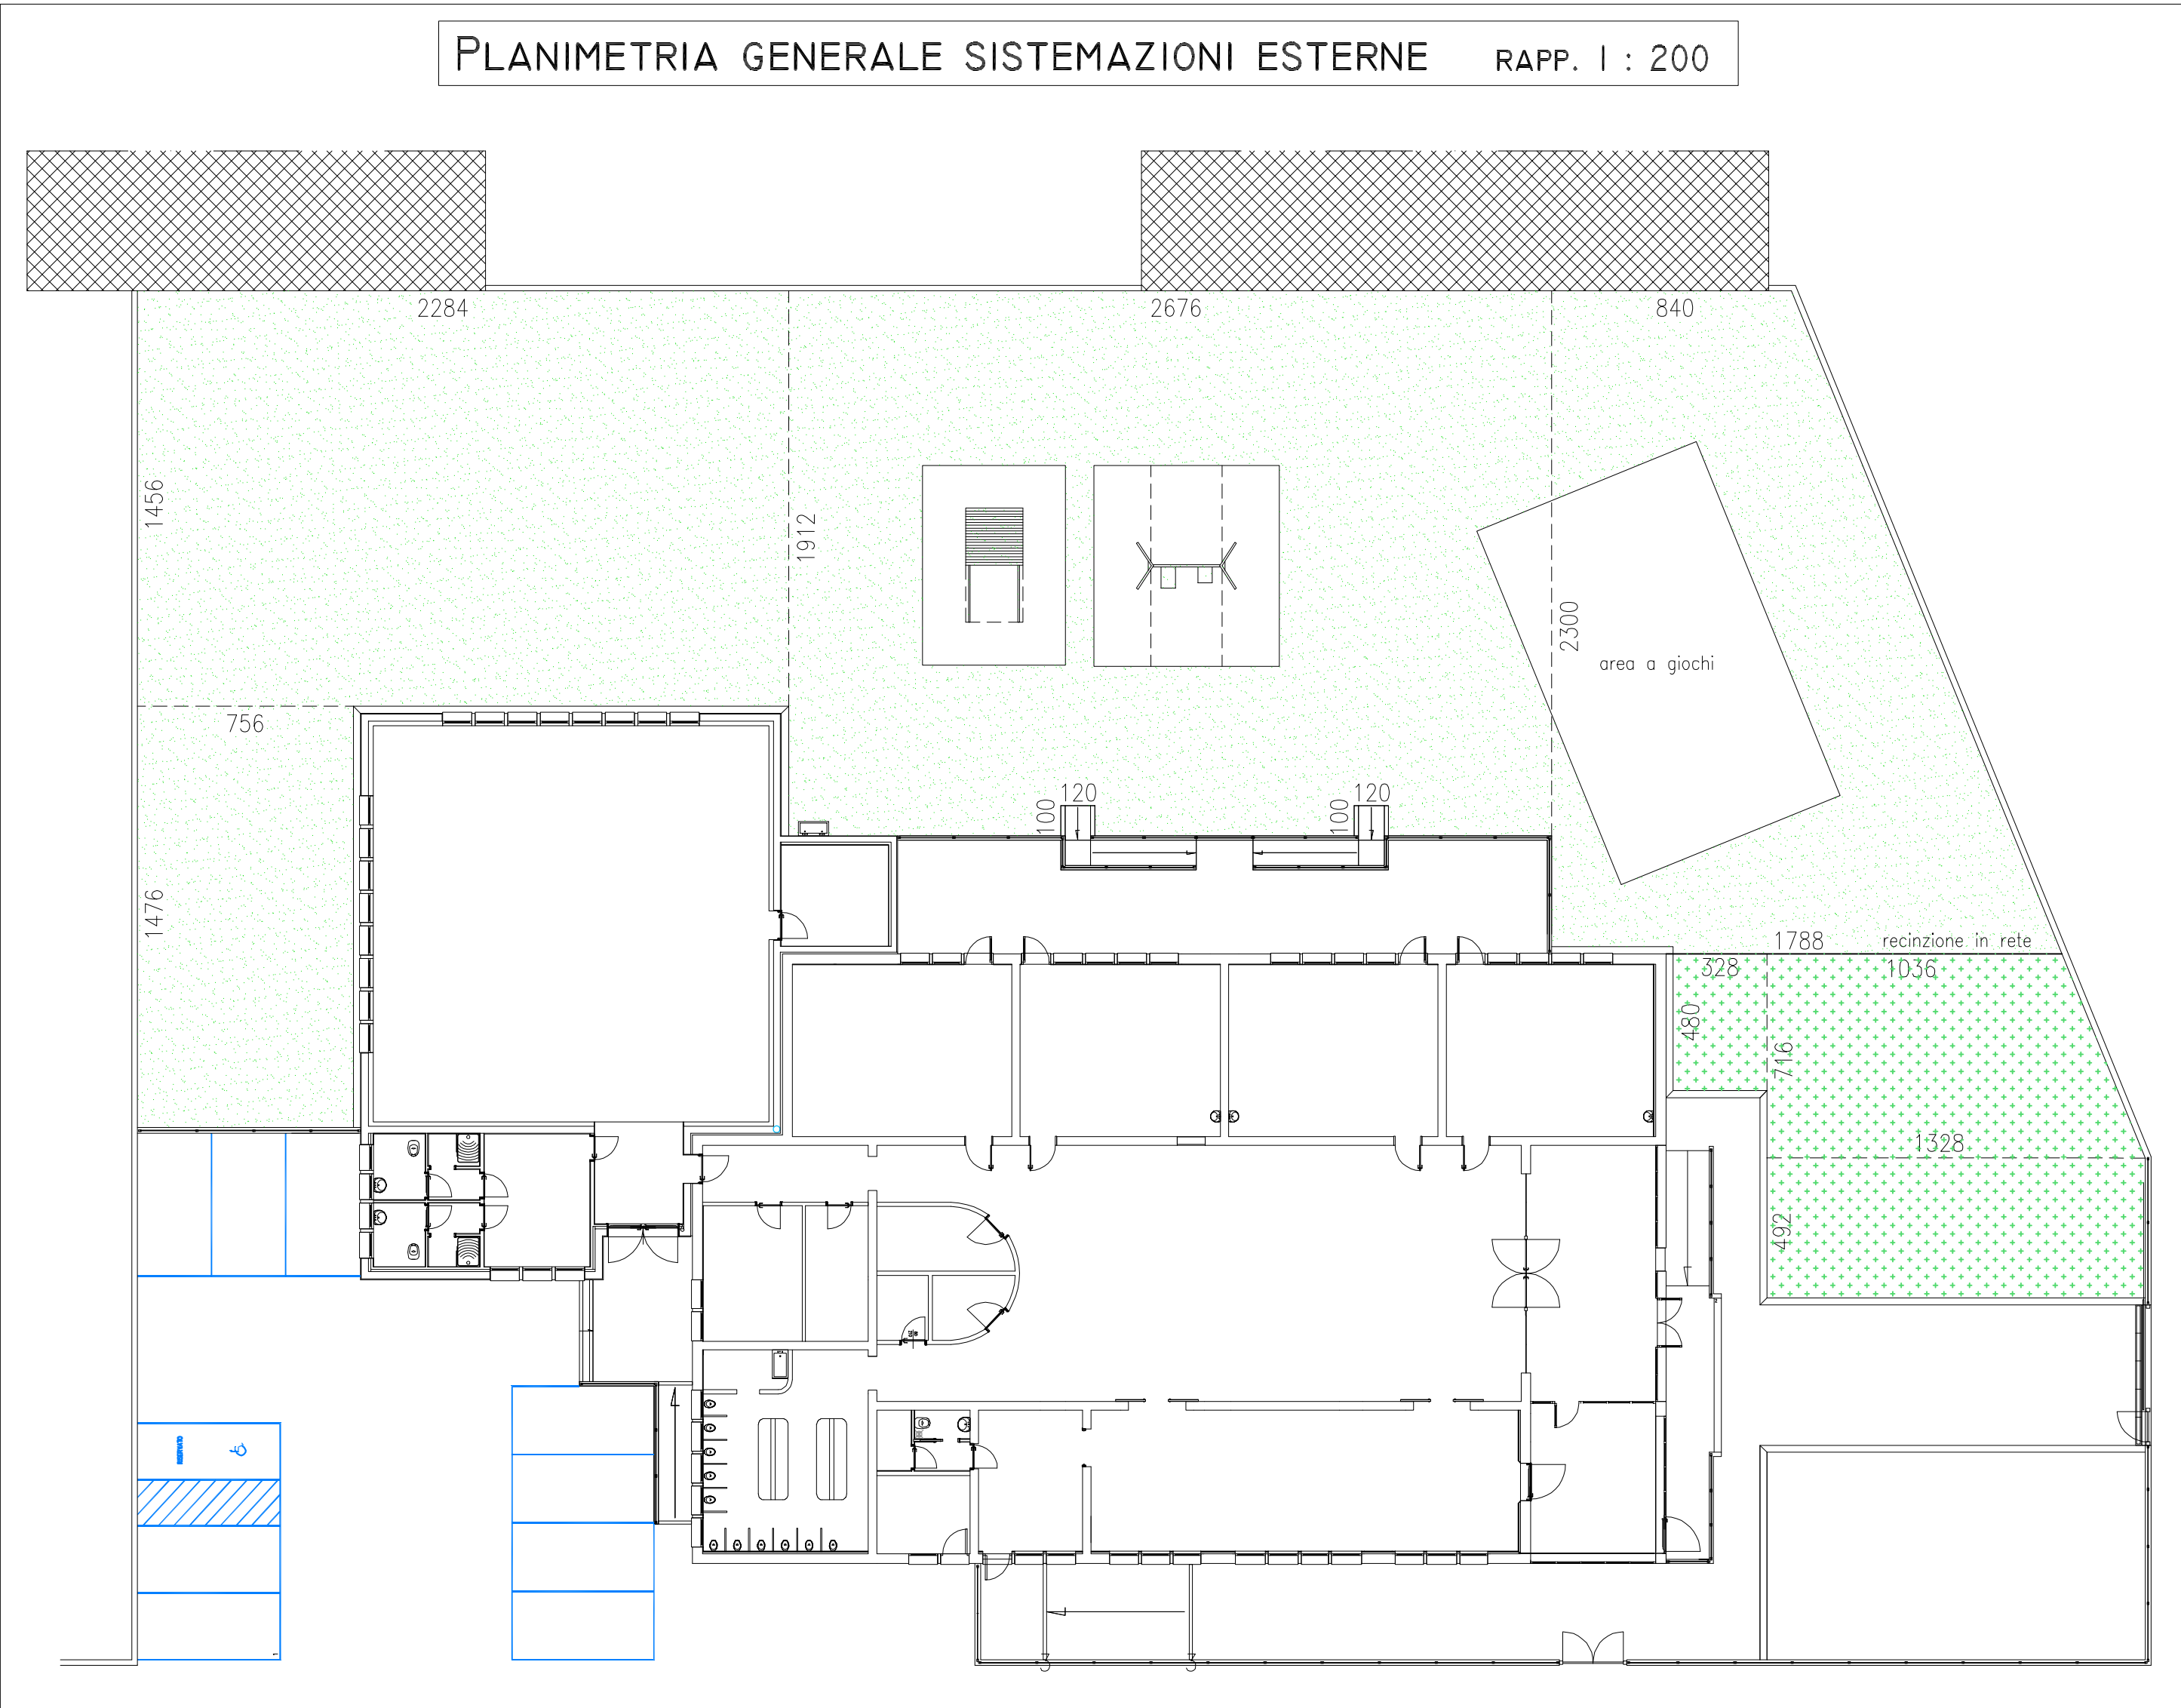


Tabella superfici vani ASILO NIDO (3÷12 mesi)		
N°	Denominazione vano	Superficie netta
A1	AREA PRANZO / ATT. EDUCATIVE	28,26
A2	AREA ATTIVITA' DI MOMENTO / INTERSEZIONE	43,99
A3	AREA RIPOSO / RELAX	43,39
A4	AREA CAMBIO E FASCIATOIO	8,10

Tabella superfici vani ASILO NIDO (12÷36 mesi)		
N°	Denominazione vano	Superficie netta
B1	AREA ATTIVITA' DI MOMENTO DI INTERSEZIONE	140,30
B2	AREA GIOCO ATTIVITA' EDUCATIVE	42,12
B3	AREA RIPOSO / RELAX	46,65
B4	AREA PRANZO	74,95
B5	AREA SERVIZI IGIENICI	35,96
B6	AREA CAMBIO	4,14

Tabella superfici vani ZONE PROMISCUE		
N°	Denominazione vano	Superficie netta
01	PORRICO	26,35
02	ATTESA - SPOGLIATOIO	39,42
03	SCALDAMANTE	18,48
04	DISIMPEGNO (ad utilizzo del personale)	2,12
05	SPOGLIATOIO (ad utilizzo del personale)	2,59
06	BAGNO (ad utilizzo del personale)	2,00
07	DEPOSITO MATERIE / ATTREZZATURE PULIZIA	10,18
08	DEPOSITO MATERIE / ATTREZZATURE PULIZIA	5,57
09	LAVABO	4,36
10	MAGAZZINO	10,56
11	AULA INSEGNANTI / ZONA PER COLLOQUI	16,28
12	DISIMPEGNO	11,82

- AREA INTERNA DI PERTINENZA DEL NIDO D'INFANZIA - Sezione 3-12 mesi - lattanti (Art. 14 comma 3 - D.P.R. 0230/Pres del 2011)
Superficie minima 5 mq/bambino: 5 mq x 15 bambini = 75 mq
Superficie effettiva: 28,26 + 43,99 + 43,39 + 8,10 = 123,74 mq (> 75 mq)
- AREA INTERNA DI PERTINENZA DEL NIDO D'INFANZIA - Sezione 12-36 mesi (Art. 14 comma 3 - D.P.R. 0230/Pres del 2011)
Superficie minima 6 mq/bambino: 6 mq x 30 bambini = 180 mq
Superficie effettiva: 140,30 + 42,12 + 46,65 + 74,95 + 35,96 + 4,14 = 344,12 mq (> 180 mq)
- AREA INTERNA DI UTILIZZO PROMISCUO TRA LE SEZIONI DEL NIDO D'INFANZIA (Art. 14 comma 2 e 4 - D.P.R. 0230/Pres del 2011)
- AREA A DISPOSIZIONE DELLA AMMINISTRAZIONE COMUNALE



- AREA ESTERNA DELIMITATA DI PERTINENZA DEL NIDO D'INFANZIA - Sezione 3÷12 mesi - lattanti (Art. 13 comma 3 - D.P.R. 0230/Pres del 2011)
Superficie minima 10 mq/bambino: 10 mq x 15 bambini = 150 mq
Superficie effettiva: (4,80x3,28) + (10,36+13,28)x1/2x7,16 + 13,28x4,92 = 165,71 mq (> 150 mq)
- AREA ESTERNA DELIMITATA DI PERTINENZA DEL NIDO D'INFANZIA - Sezione 12÷36 mesi (Art. 13 comma 2 - D.P.R. 0230/Pres del 2011)
Superficie minima 10 mq/bambino: 10 mq x 30 bambini = 300 mq
Superficie effettiva: (7,56x14,76) + (22,84x14,56) + (26,76x19,12) + (8,40+17,88)x1/2x23,00 - 1,20x1,00x2 = 1.255,61 mq (> 300 mq)

COMUNE DI SESTO AL REGHENA
Provincia di Pordenone

OGGETTO DELL'INTERVENTO:
Lavori di manutenzione straordinaria dell'edificio adibito a Scuola dell'Infanzia "Vittorino Da Feltre", in frazione Ramuscella, per la sua trasformazione a Nido d'Infanzia

OGGETTO DELLA TAVOLA:
Pianta del piano terra
Planimetria generale sistemazioni esterne

TIPOLOGIA DI PROGETTO:
☒ Bozza
☐ Studio di fattibilità tecnica - economica
☐ Allegati ad istanza di autorizzazione paesaggistica
☐ Progetto definitivo
☐ Progetto definitivo - esecutivo
☐ Progetto esecutivo

DATA:
Aprile 2022

Nr. tavola
UNICA

Scala
1:50 - 1:200

DATI CATASTALI
Foglio: 22
Mappale: 549

REVISIONE PROGETTO

	DATA
■ Revisione n°1	14.04.2022
□ Revisione n°2	gg.mm.aaaa

DISEGNATORE:
Geom. Deschirato Marco

ELABORATO/REVISIONATO DA:
Geom. Innocente Ed.

PROGETTISTA:
Geom. Innocente Ed.

Tabella materiali e strutture	
	Mantura in blocchi semipieni di laterizio di nuova realizzazione sp. 25 cm
	Mantura in blocchi di cernieramento di argille espone tipo LEDA o similare
	Mantura in mattoni pieni di laterizio
	Mantura esistente
	Strutture in calcestruzzo armato di nuova realizzazione
	Tramezze in cartongesso sp. 10,5 cm (1,5 + 7,5 + 1,5)
	Tramezze in blocchi forati di laterizio sp. 12 cm (2,0 + 8,0 + 2,0)
	Tramezze in cartongesso sp. 15 cm (1,2 + 1,2 + 1,0 + 1,2 + 1,2)

N.B.: Le quote dei serramenti sono relative al loro netto del loro architettonico
La lettera A indica che lo finestrino è apribile