


PLANIMETRIA GENERALE
scala 1:1000

- area in proprietà
- sogorno limite
- linea snelli
- verde di arredo-standard da cedere
- fascia di verde alberca schermante 5mt (interna ai lotti)
- fascia di verde per manutenzione fossa
- fascia per manutenzione fossa 4mt (interna ai lotti)
- alberatura autoctona
- porcheggi
- piate ciclabili in asfalto
- motorpiedi in asfalto
- strade / asfalto
- edifici realizzati

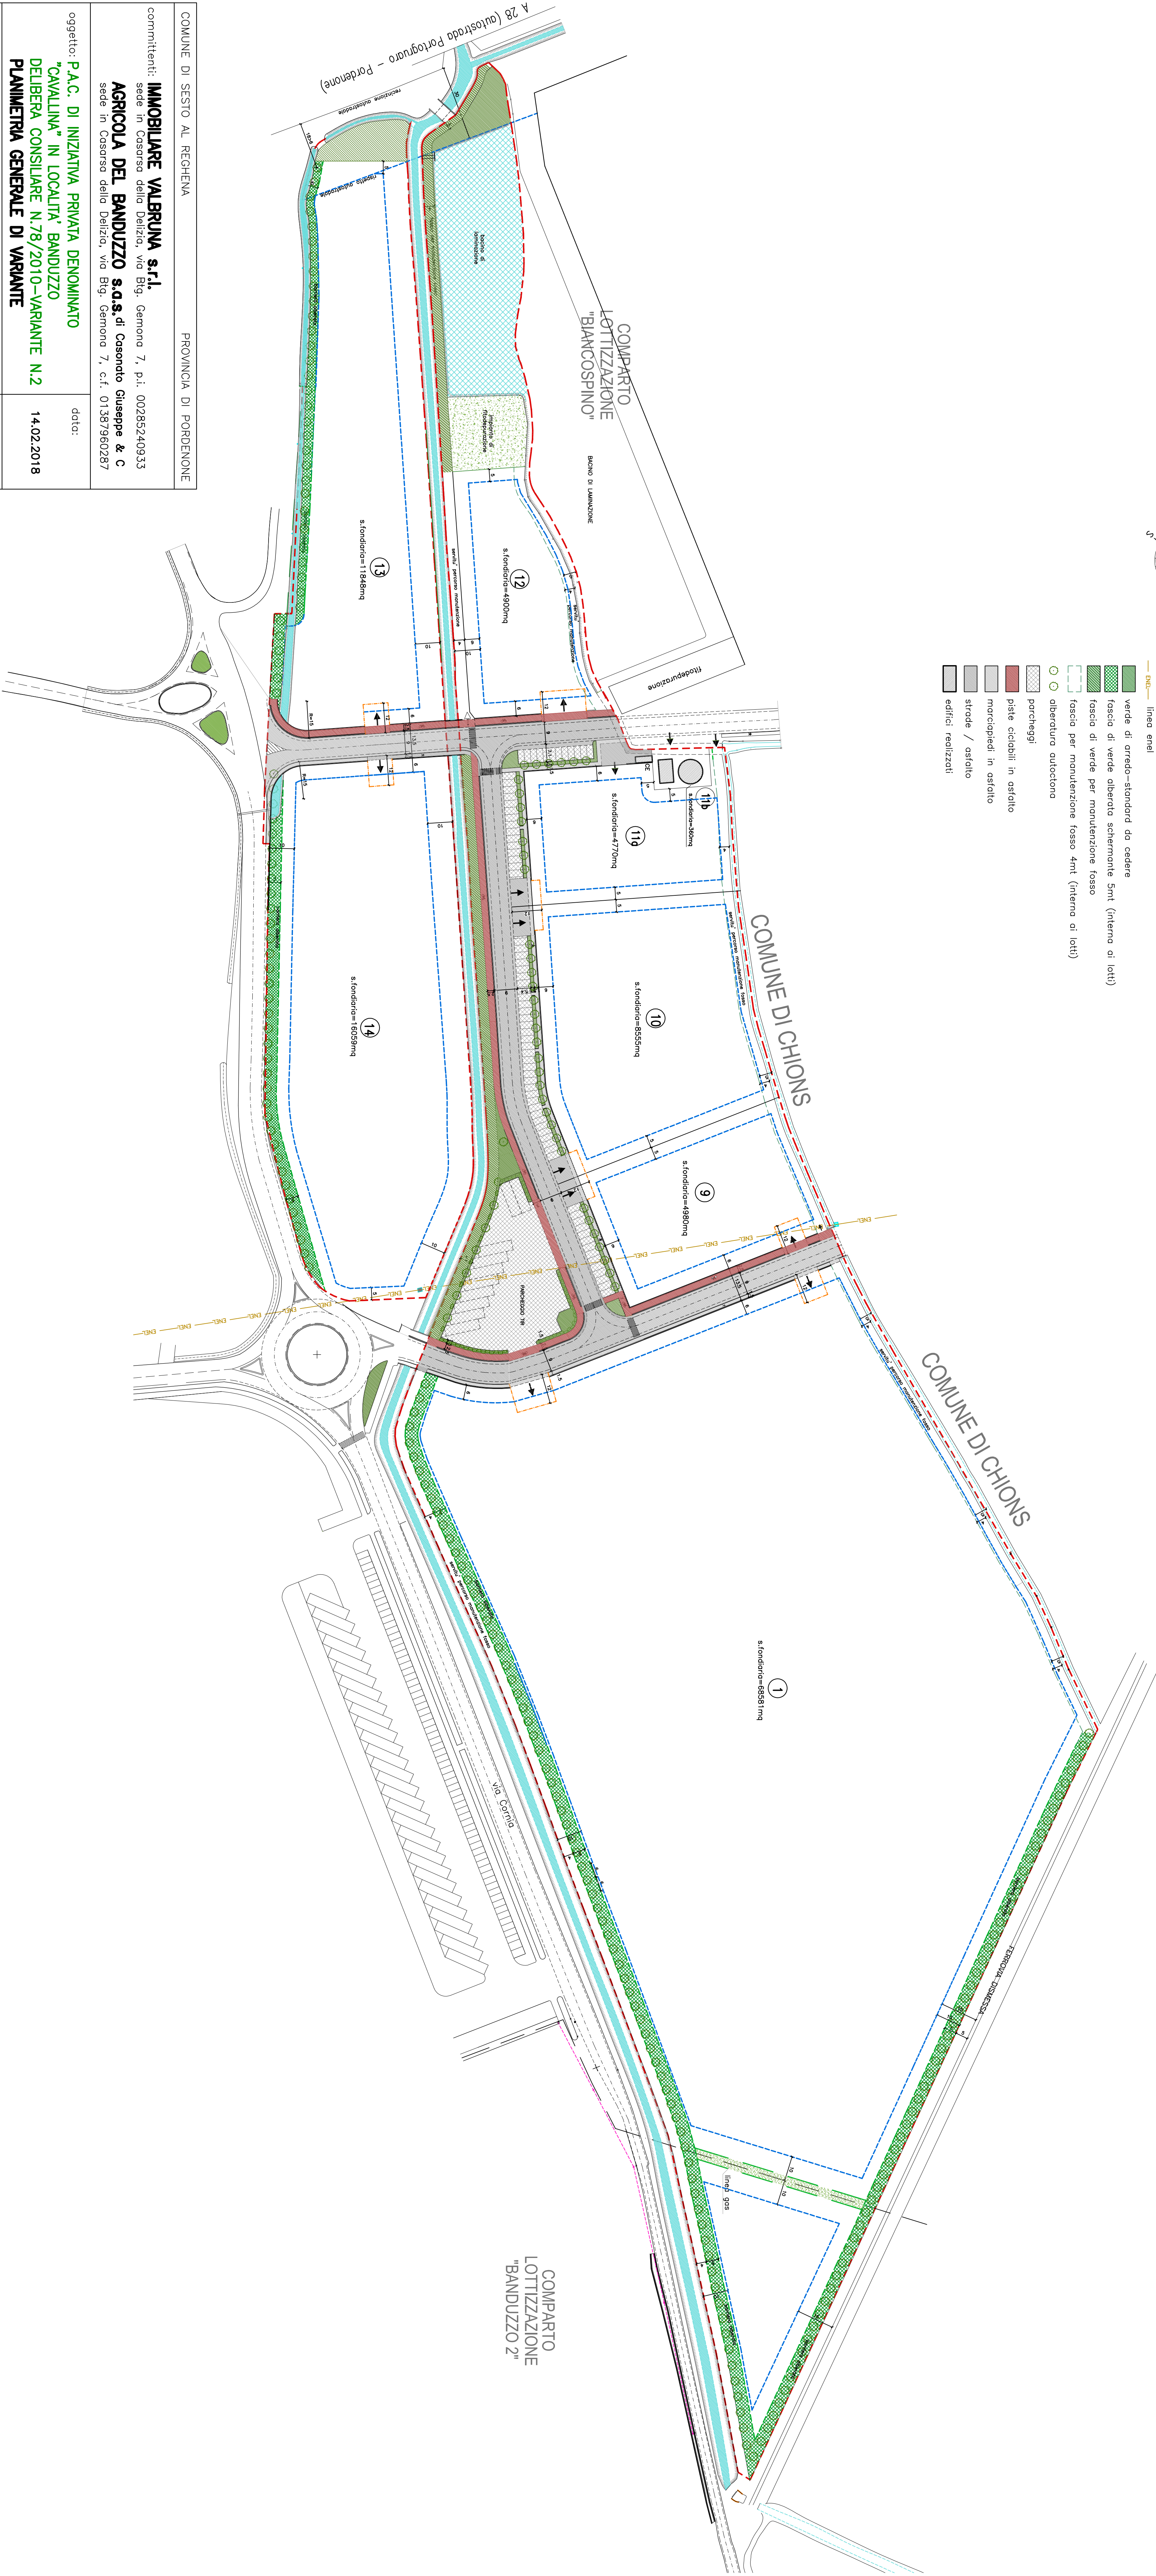

COMUNE DI SESTO AL REGHENA

PROVINCIA DI PORDENONE

committenti: **IMMOBILIARE VALBRUNA s.r.l.**

sede in Casarsa della Delizia, via Big, Gemona 7, p.i. 00285240933
AGRICOLA DEL BANDUZZO s.a.s. di Cosentino Giuseppe & C
sede in Casarsa della Delizia, via Big, Gemona 7, c.f. 01367960287

oggetto: P.A.C. DI INIZIATIVA PRIVATA DENOMINATO

"CAVALINA" IN LOCALITA' BANDUZZO
DELIBERA CONSILIARE N.78/2010-VARIANTE N.2

PLANIMETRIA GENERALE DI VARIANTE

i tecnici:

i committenti:

lavoro:

5.12

Ing. ALESSIO PERIN - 31045 Lido di Lignano (TV) - Via S. Nicolai 5/1 - tel. 0422/783300 - ingperin@libero.it
Geom. DANIELE CUSANO - 33094 Cordovara (PN) - P.zza della Vittoria 35/3 - tel. 0434/831599 - dacusanodib@libero.it