
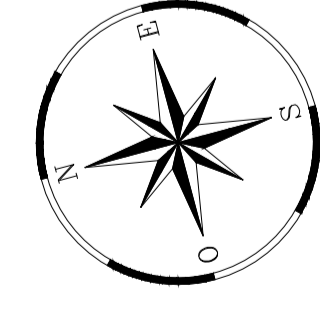


LEGENDA

GLI ELEMENTI CONTENUTI NELLA PRESENTE TAVOLA DI TRACCIAMENTO SONO IDENTIFICATI CON SISTEMI DI RIFERIMENTO GAUSS-BOAGA FUSO EST.

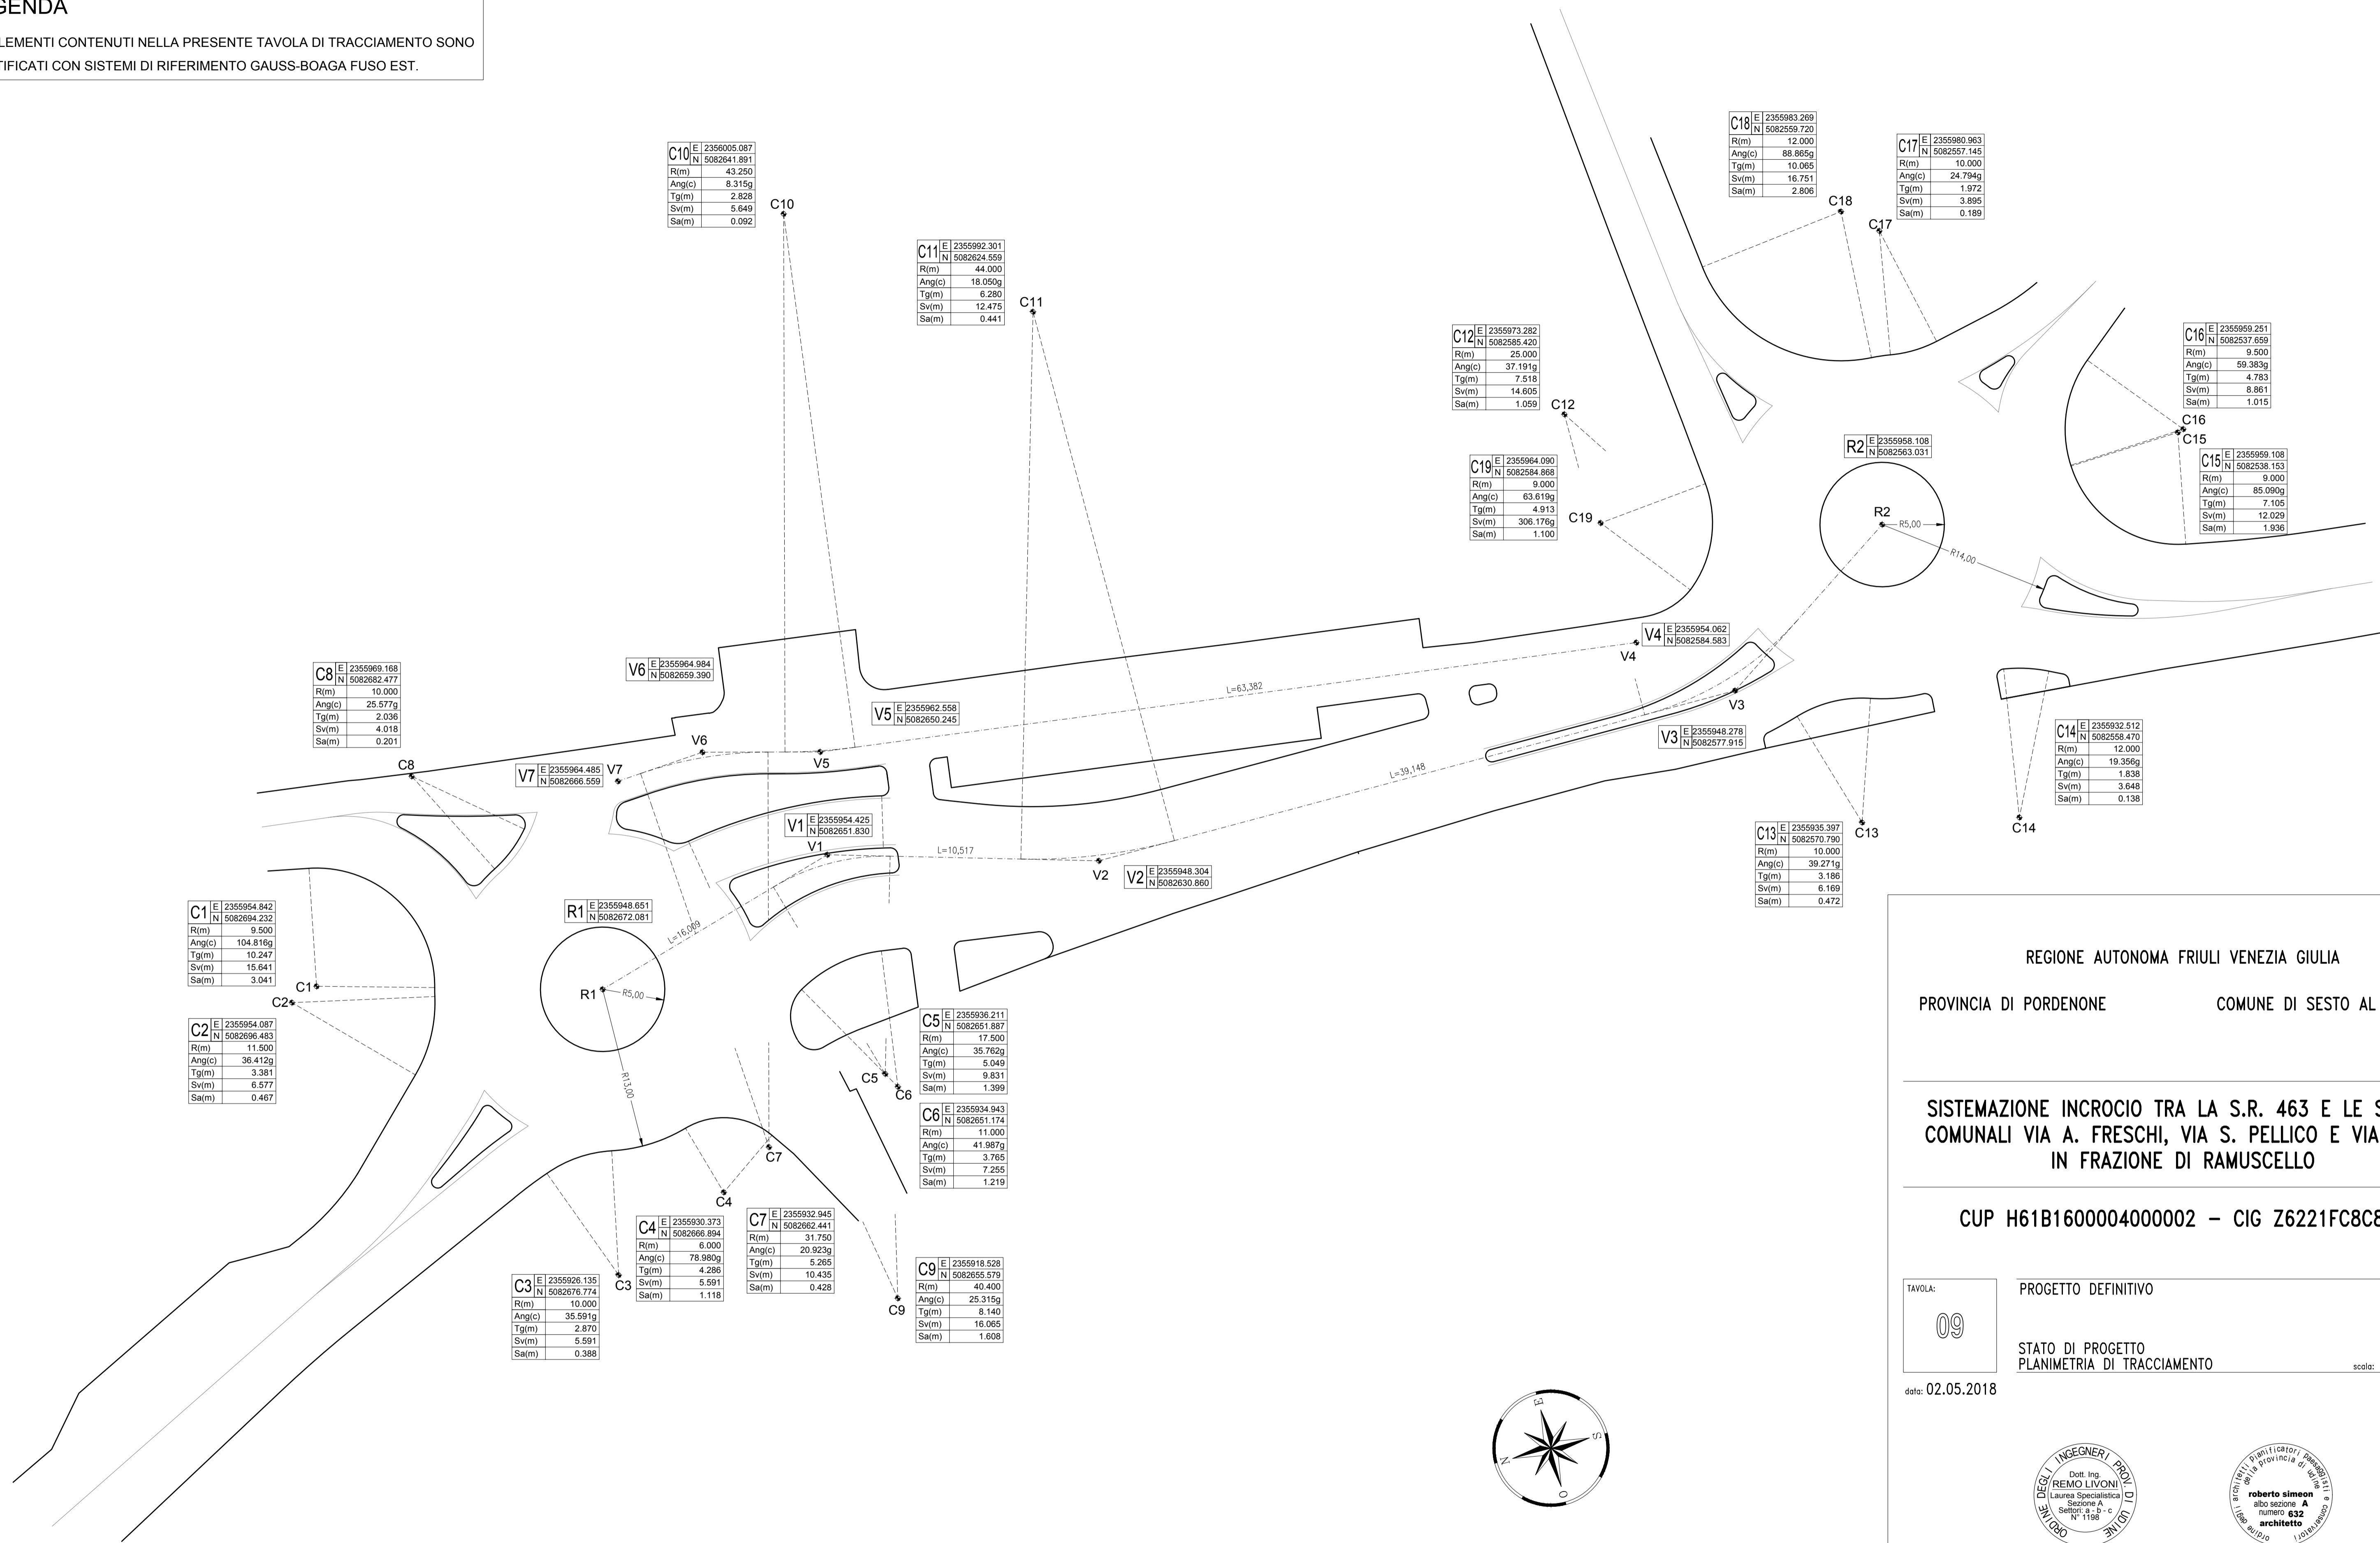

REGIONE AUTONOMA FRIULI VENEZIA GIULIA
 PROVINCIA DI PORDENONE COMUNE DI SESTO AL REGHENA

SISTEMAZIONE INCROCIO TRA LA S.R. 463 E LE STRADE COMUNALI VIA A. FRESCHI, VIA S. PELLICO E VIA PIO X IN FRAZIONE DI RAMUSCELLO

CUP H61B160000400002 – CIG Z6221FC8C8B

TAVOLA: 09 PROGETTO DEFINITIVO

STATO DI PROGETTO
 PLANIMETRIA DI TRACCIAMENTO scala: 1:250

data: 02.05.2018



Dott. Ing. **REMO LIVONI**
 Laurea Specialistica
 Sezione A
 Settore a - b - c
 N° 1186



roberto simeon
 abo sezione **A**
 numero **632**
architetto

Revisione	Data	Descrizione	Redatto	Controllato	Approvato

Progetto: Dott. Ing. Remo Livoni Dott. arch. Roberto Simeon

file: SR-01-PD-TAV-09.dwg formato: A1



terratest

Terratest s.r.l.
 via Giustinian, 31
 33057 Palmanova
 (Udine) Italia

tel. +39 0432 935053 - fax +39 0432 933608
 www.terratest.it - e-mail: info@terratest.it
 codice fiscale e reg. imprese Udine
 n. 00284320306 - p.IVA 00509460317

