
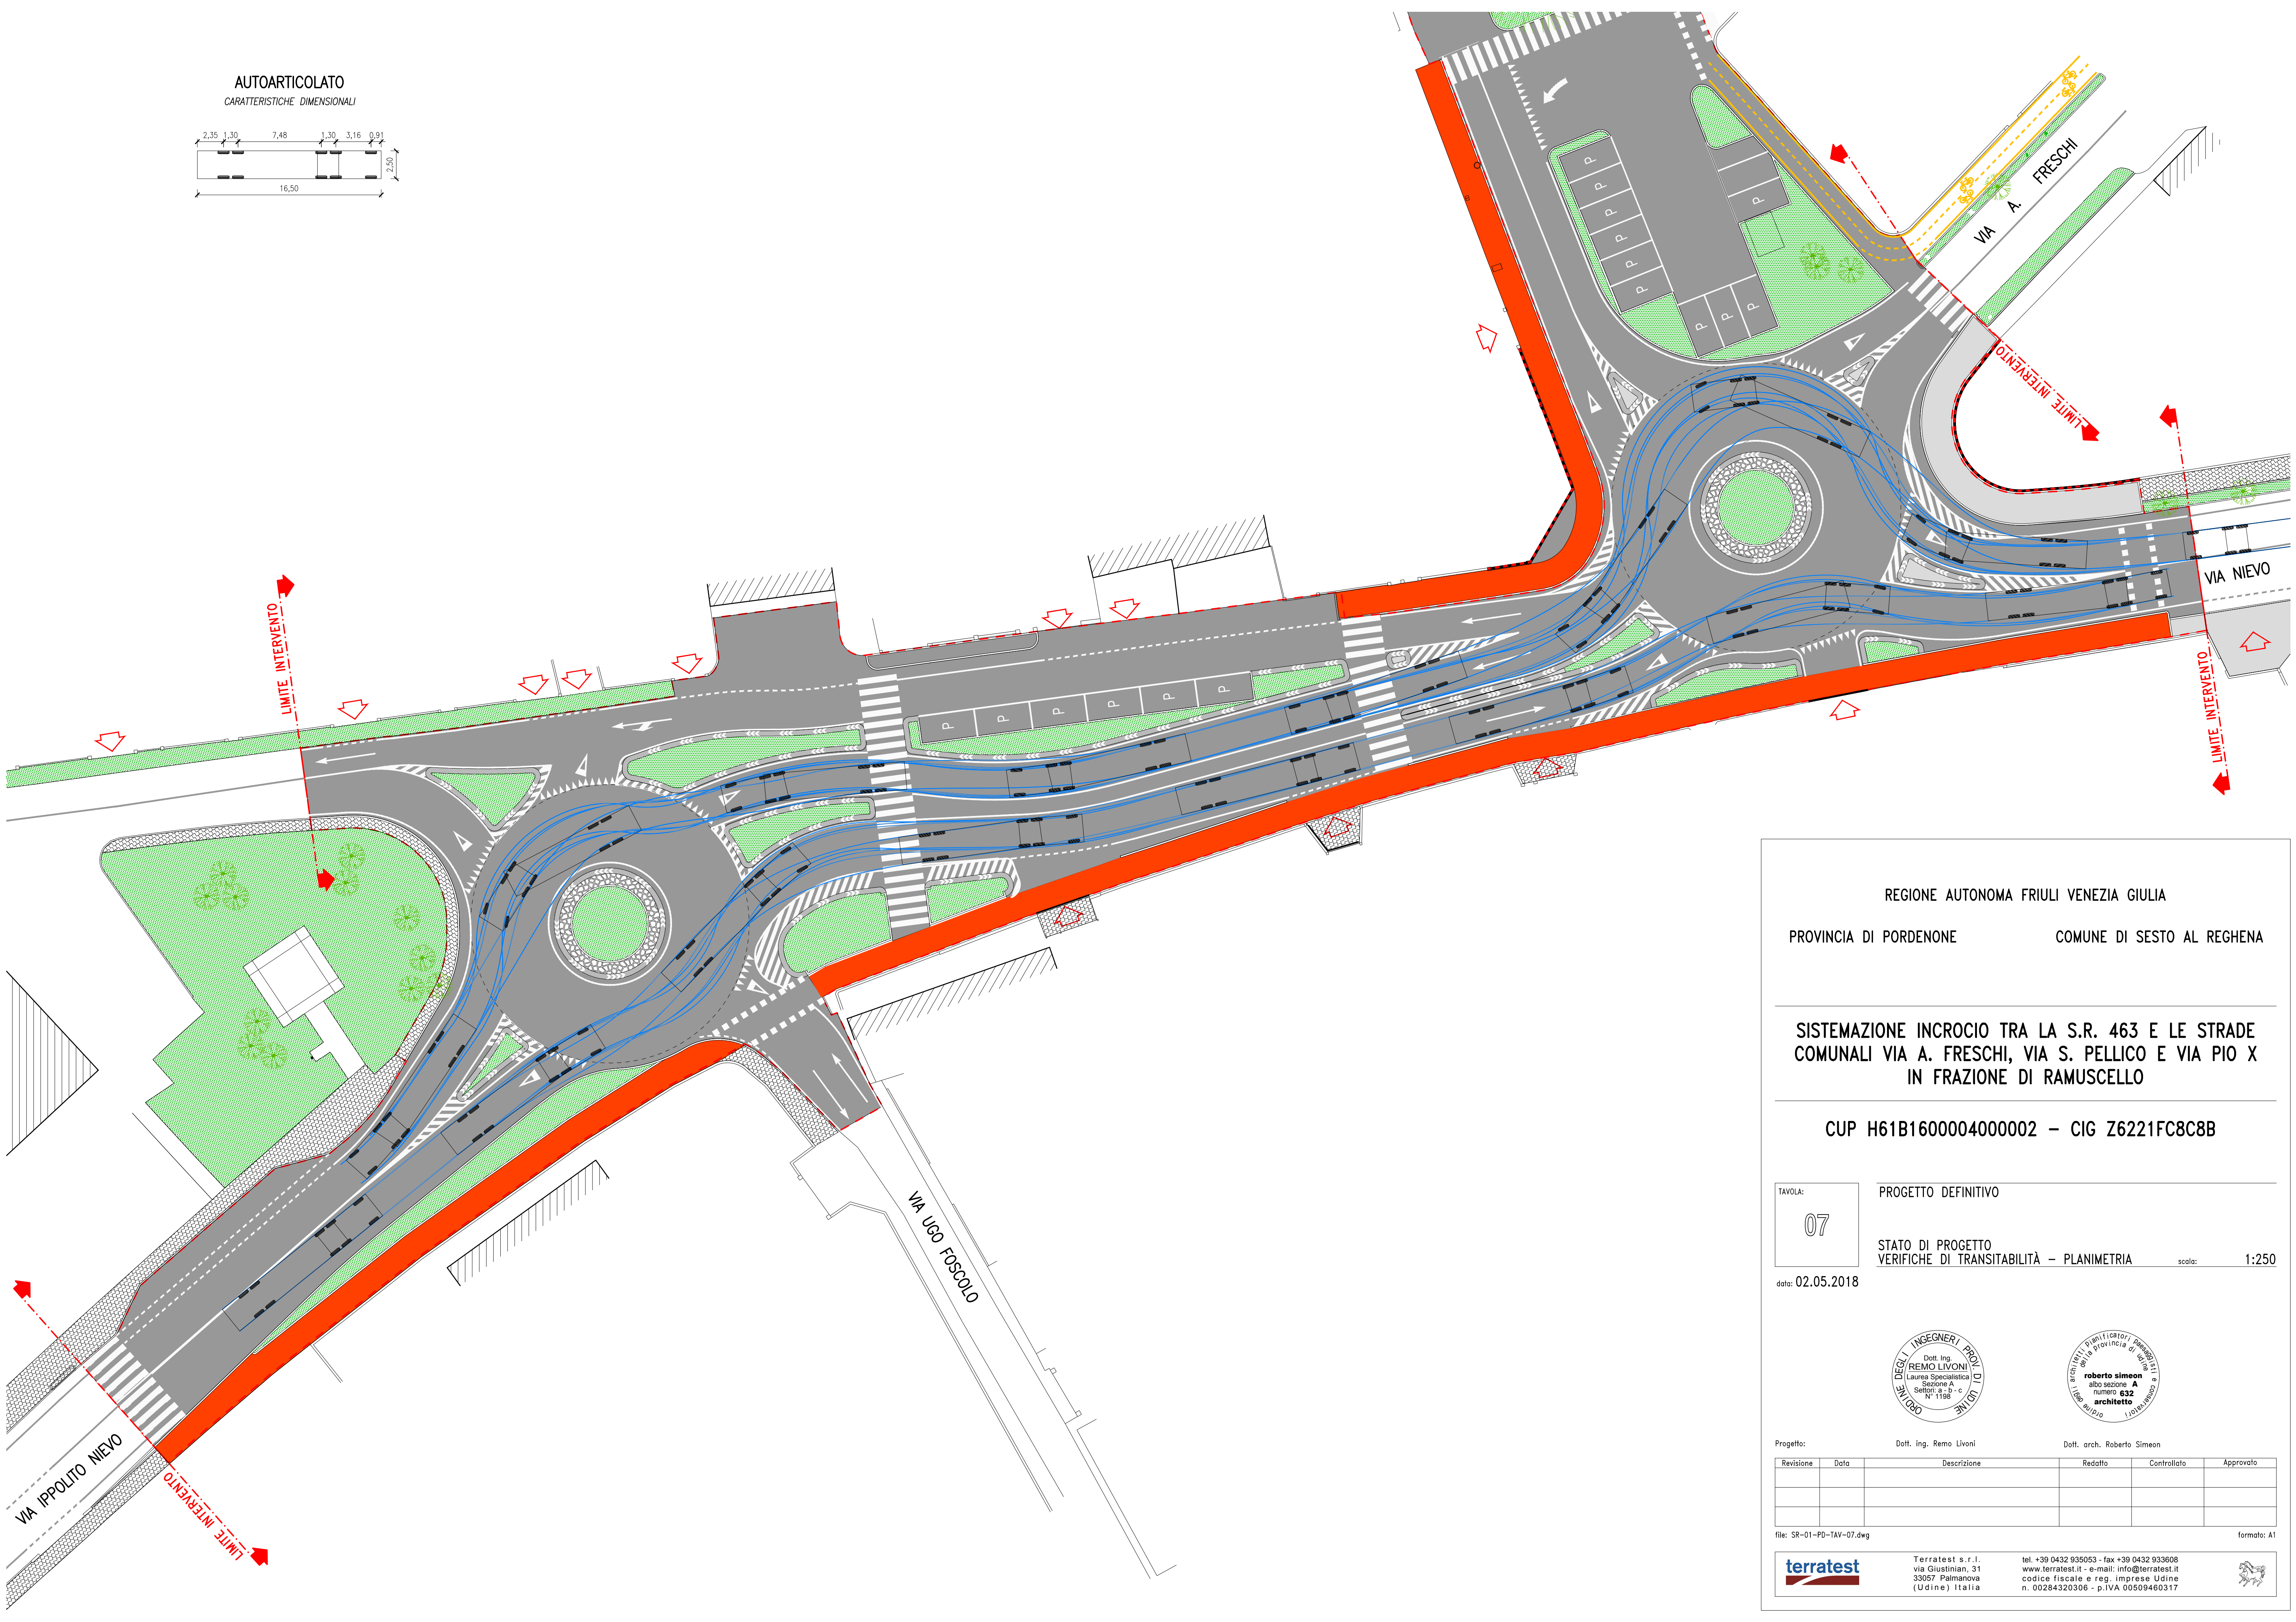


AUTOARTICOLATO
CARATTERISTICHE DIMENSIONALI

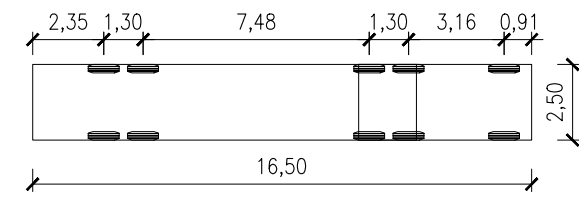

REGIONE AUTONOMA FRIULI VENEZIA GIULIA

PROVINCIA DI PORDENONE

COMUNE DI SESTO AL REGHENA

SISTEMAZIONE INCROCIO TRA LA S.R. 463 E LE STRADE
COMUNALI VIA A. FRESCHI, VIA S. PELLICO E VIA PIO X
IN FRAZIONE DI RAMUSCELLO

CUP H61B1600004000002 - CIG Z6221FC8C8B

TAVOLA:

07

PROGETTO DEFINITIVO

STATO DI PROGETTO
VERIFICHE DI TRANSITABILITÀ - PLANIMETRIA

scala: 1:250

data: 02.05.2018



Progetto: Dott. Ing. Remo Livoni Dott. arch. Roberto Simeon

Revisione	Data	Descrizione	Redatto	Controllato	Approvato

file: SR-01-PD-TAV-07.dwg

formato: A1



Terratest s.r.l.
via Giustinian, 31
33057 Palmanova
(Udine) Italia

tel. +39 0432 935053 - fax +39 0432 933608
www.terratest.it - e-mail: info@terratest.it
codice fiscale e reg. imprese Udine
n. 00284320306 - p.IVA 00509460317

