
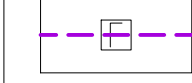

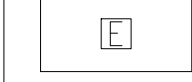

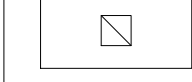
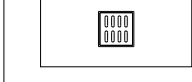
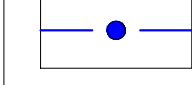
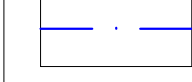
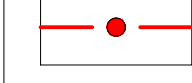
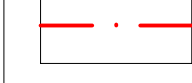
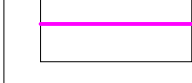

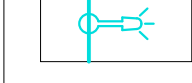



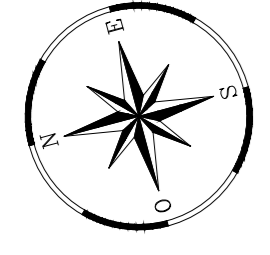
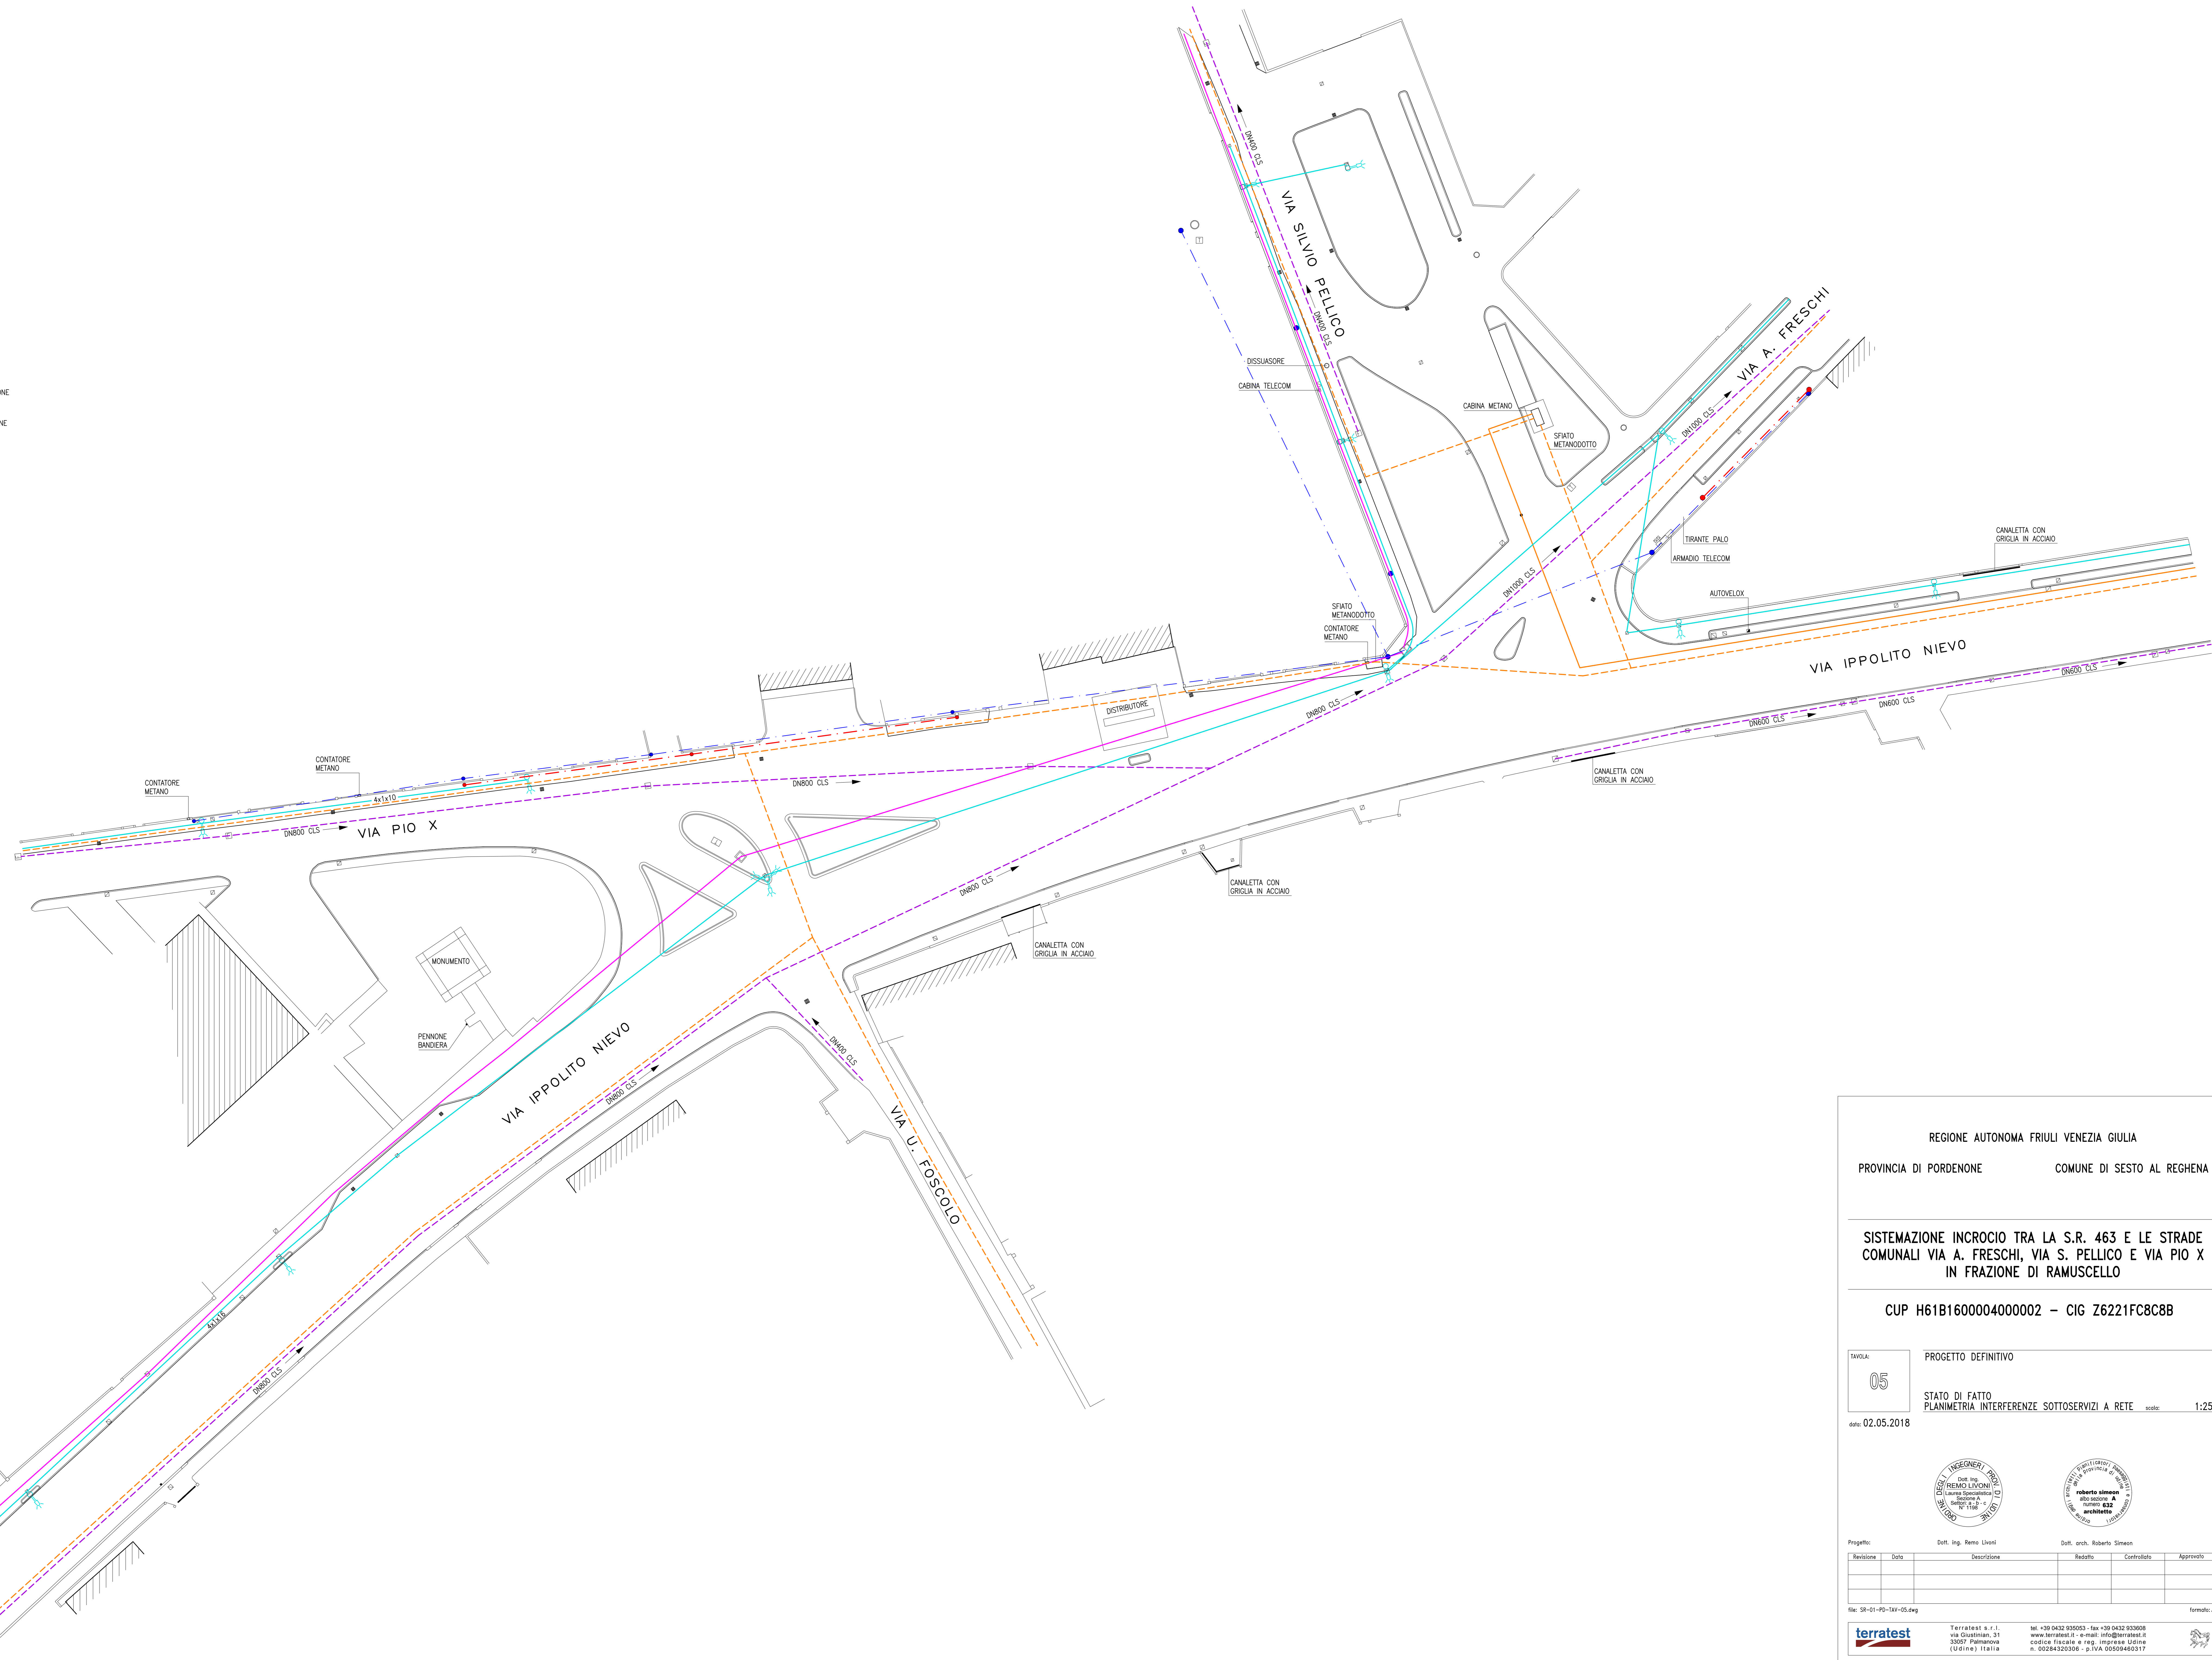


LEGENDA

-  FABBRICATI
-  POZZETTO FOGNATURA
-  POZZETTO TELECOM
-  POZZETTO ENEL
-  CHIUSINO CIRCOLARE FOGNATURA
-  CHIUSINO POZZETTO
-  CADITOIA STRADALE
-  PALO ENEL
-  LINEA AEREA ENEL
-  PALO TELECOM
-  LINEA AEREA TELECOM
-  LINEA INTERRATA FIBRE OTTICHE
-  LINEA INTERRATA PUBBLICA ILLUMINAZIONE
-  PUNTO LUCE DI PUBBLICA ILLUMINAZIONE
-  CONDOTTA INTERRATA ACQUE MISTE NON RECAPITANTI AL DEPURATORE
-  CONDOTTA INTERRATA GAS METANO IN BASSA PRESSIONE
-  CONDOTTA INTERRATA GAS METANO IN MEDIA PRESSIONE



REGIONE AUTONOMA FRIULI VENEZIA GIULIA
 PROVINCIA DI PORDENONE COMUNE DI SESTO AL REGHENA

SISTEMAZIONE INCROCIO TRA LA S.R. 463 E LE STRADE COMUNALI VIA A. FRESCHI, VIA S. PELLICO E VIA PIO X IN FRAZIONE DI RAMUSCELLO

CUP H61B160004000002 – CIG Z6221FC8C8B

TAVOLA: **05** PROGETTO DEFINITIVO

STATO DI FATTO
 PLANIMETRIA INTERFERENZE SOTTOSERVIZI A RETE scala: 1:250

data: 02.05.2018


 Dott. Ing. Remo Livoni


 Dott. arch. Roberto Simeon

Revisione	Data	Descrizione	Redatto	Controllato	Approvato

file: SR-01-PD-TAV-05.dwg formato: A0



terratest s.r.l.
 via Giustinian, 31
 33057 Palmanova
 (Udine) Italia

tel. +39 0432 030503 - fax +39 0432 933606
 www.terratest.it - e-mail: info@terratest.it
 codice fiscale e reg. imprese Udine
 n. 00284320306 - p.IVA 0059460317

